




plan fundering
schema riolering

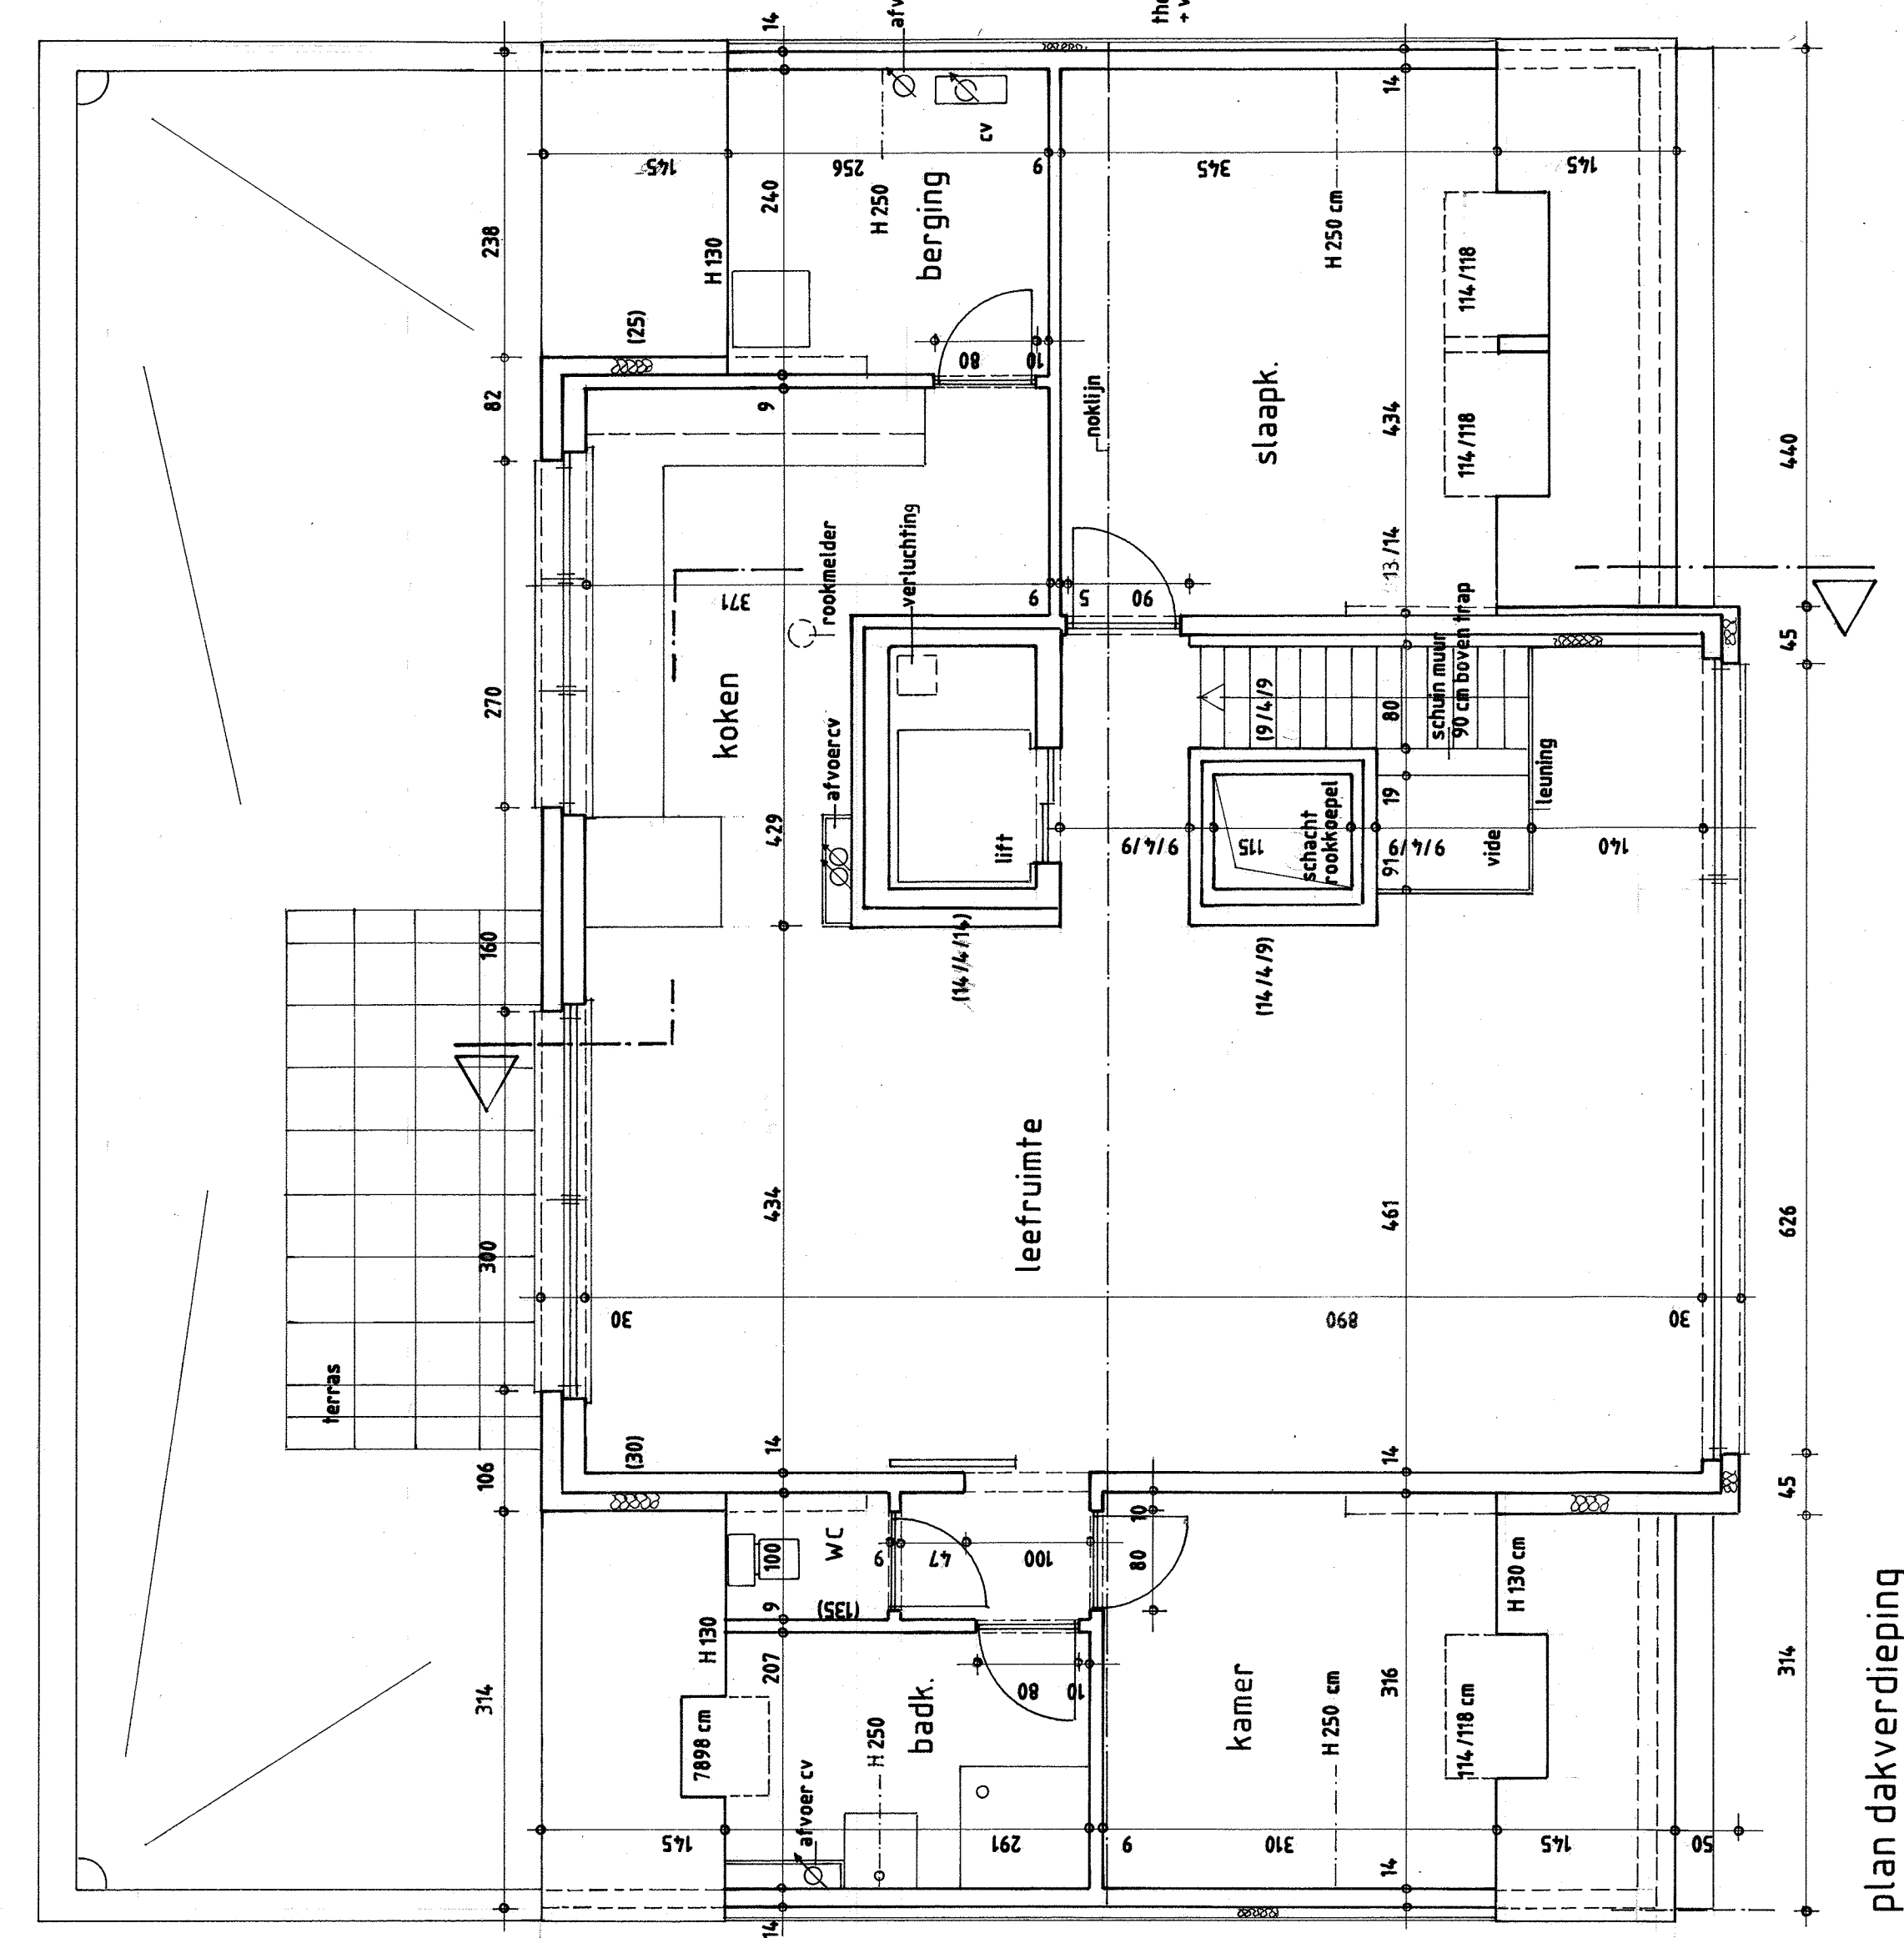


plan dakverdieping

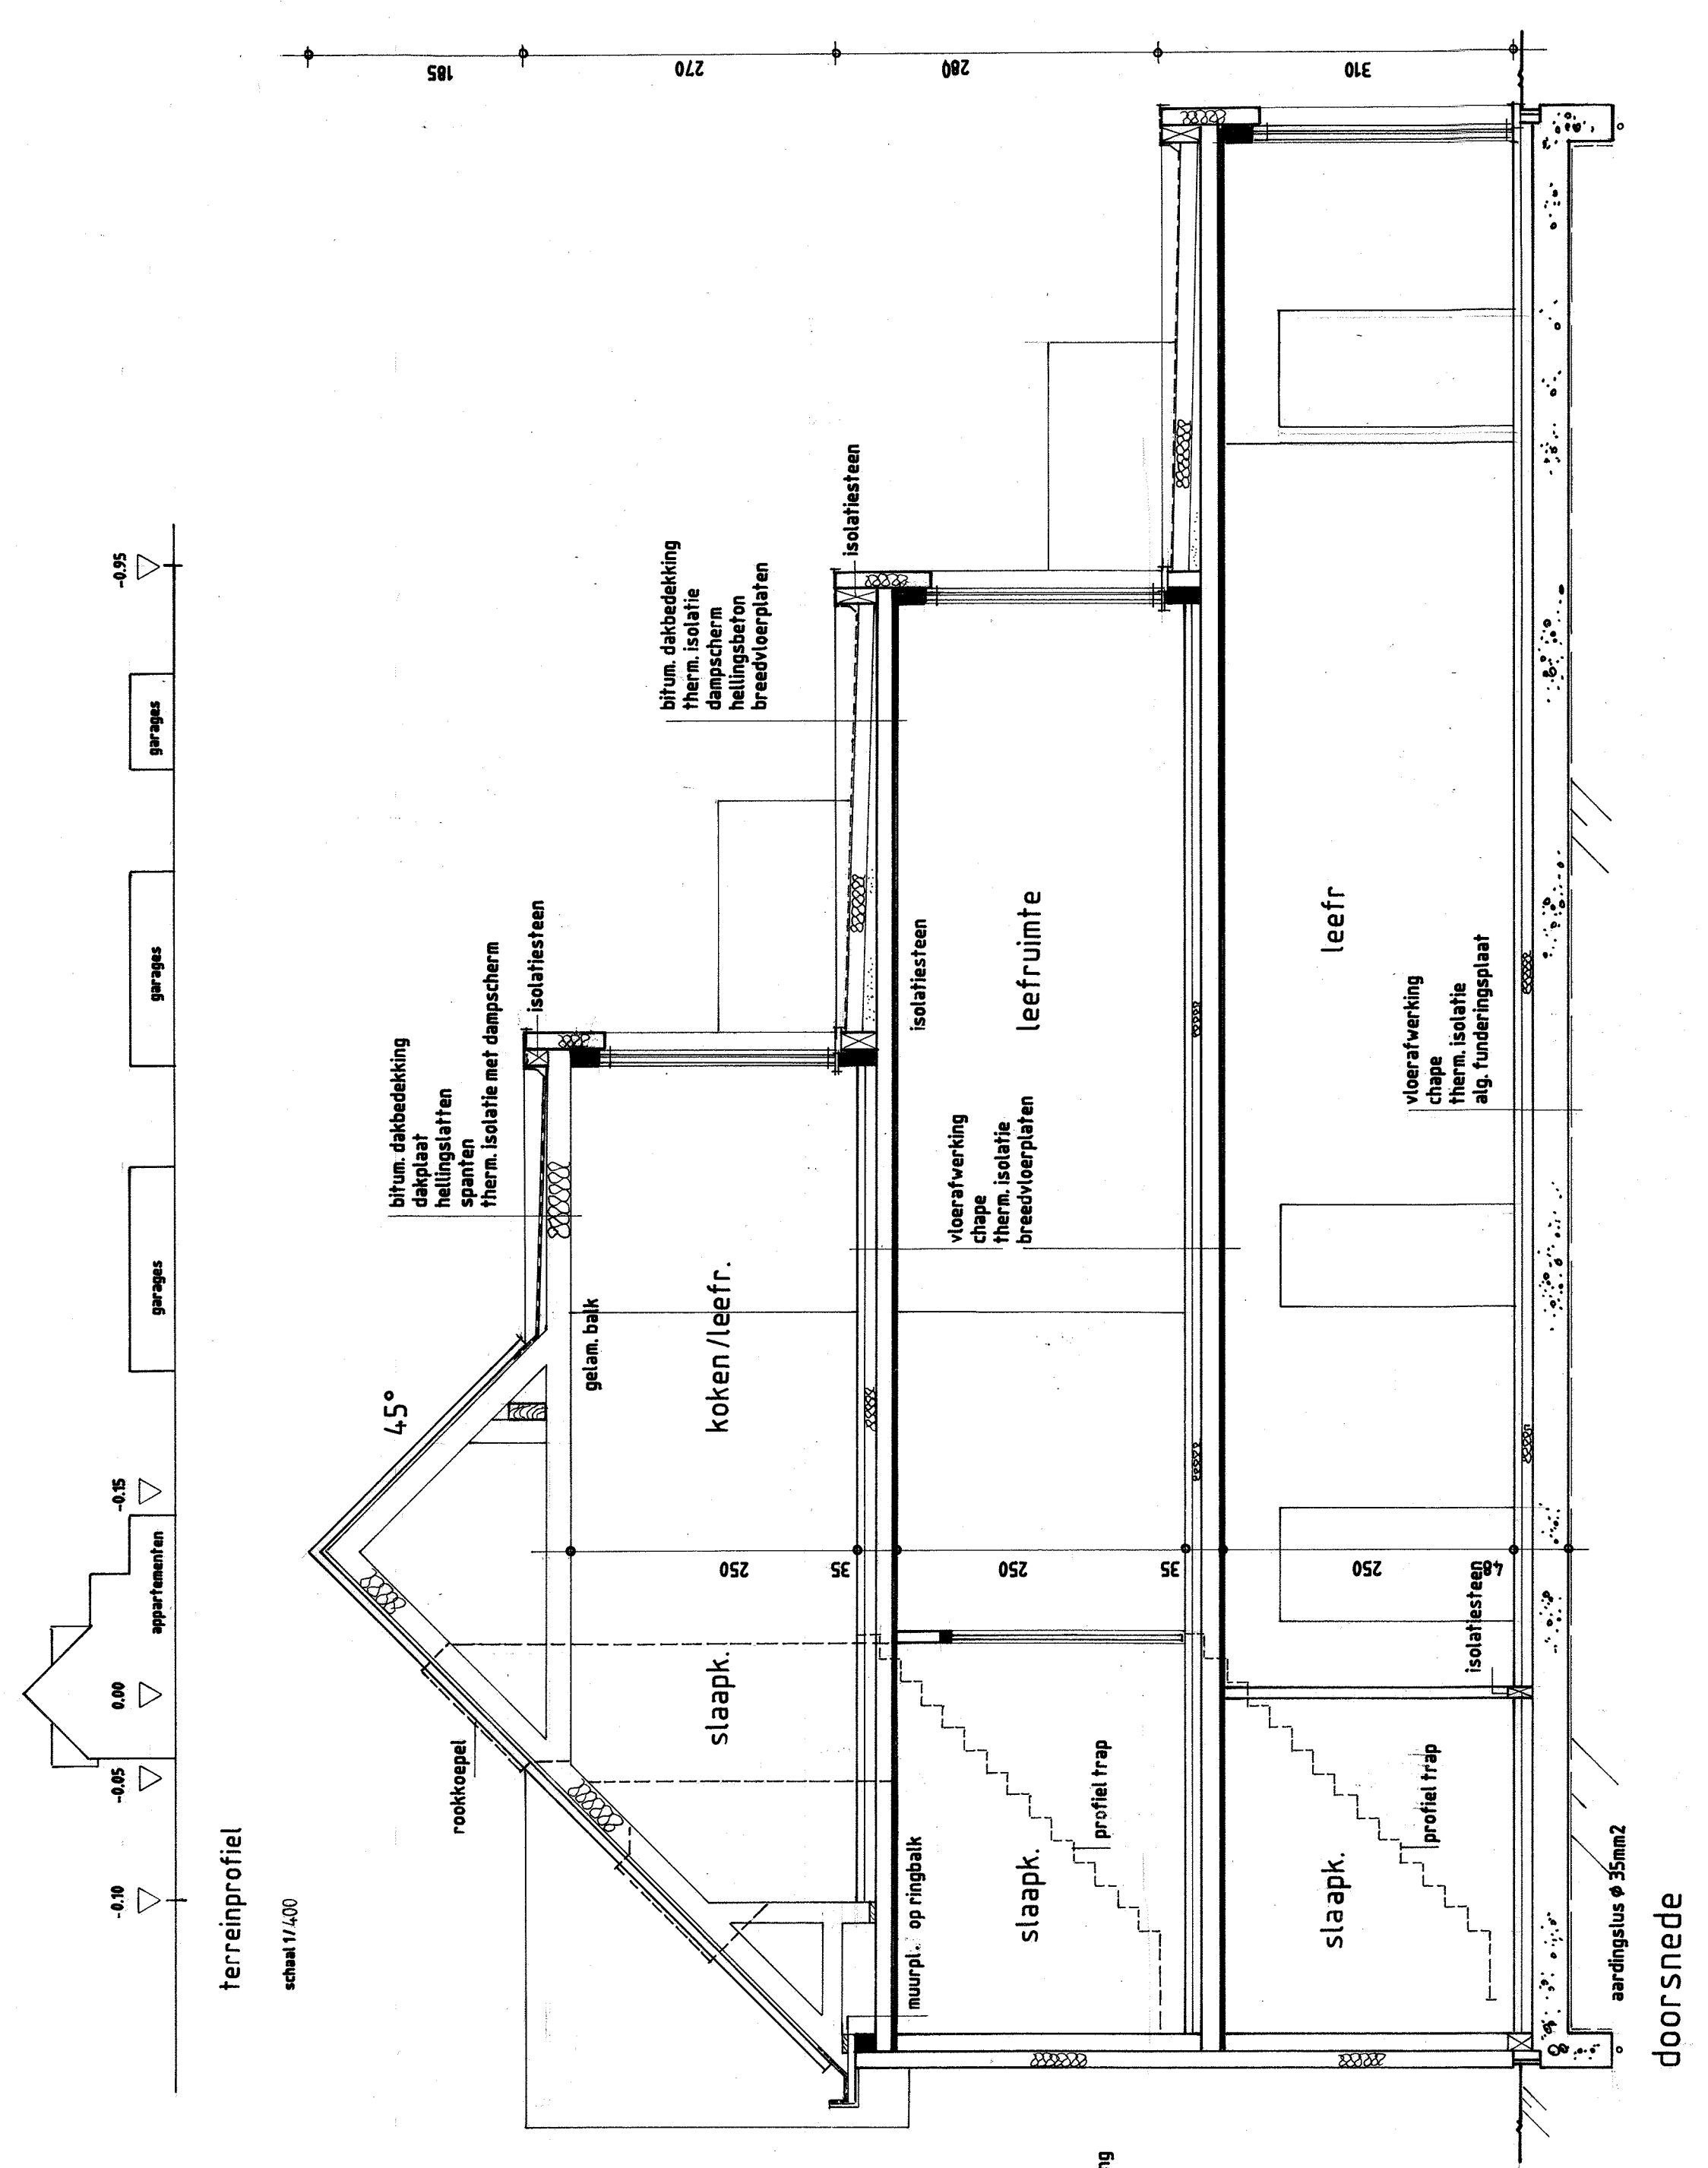


doorsnede

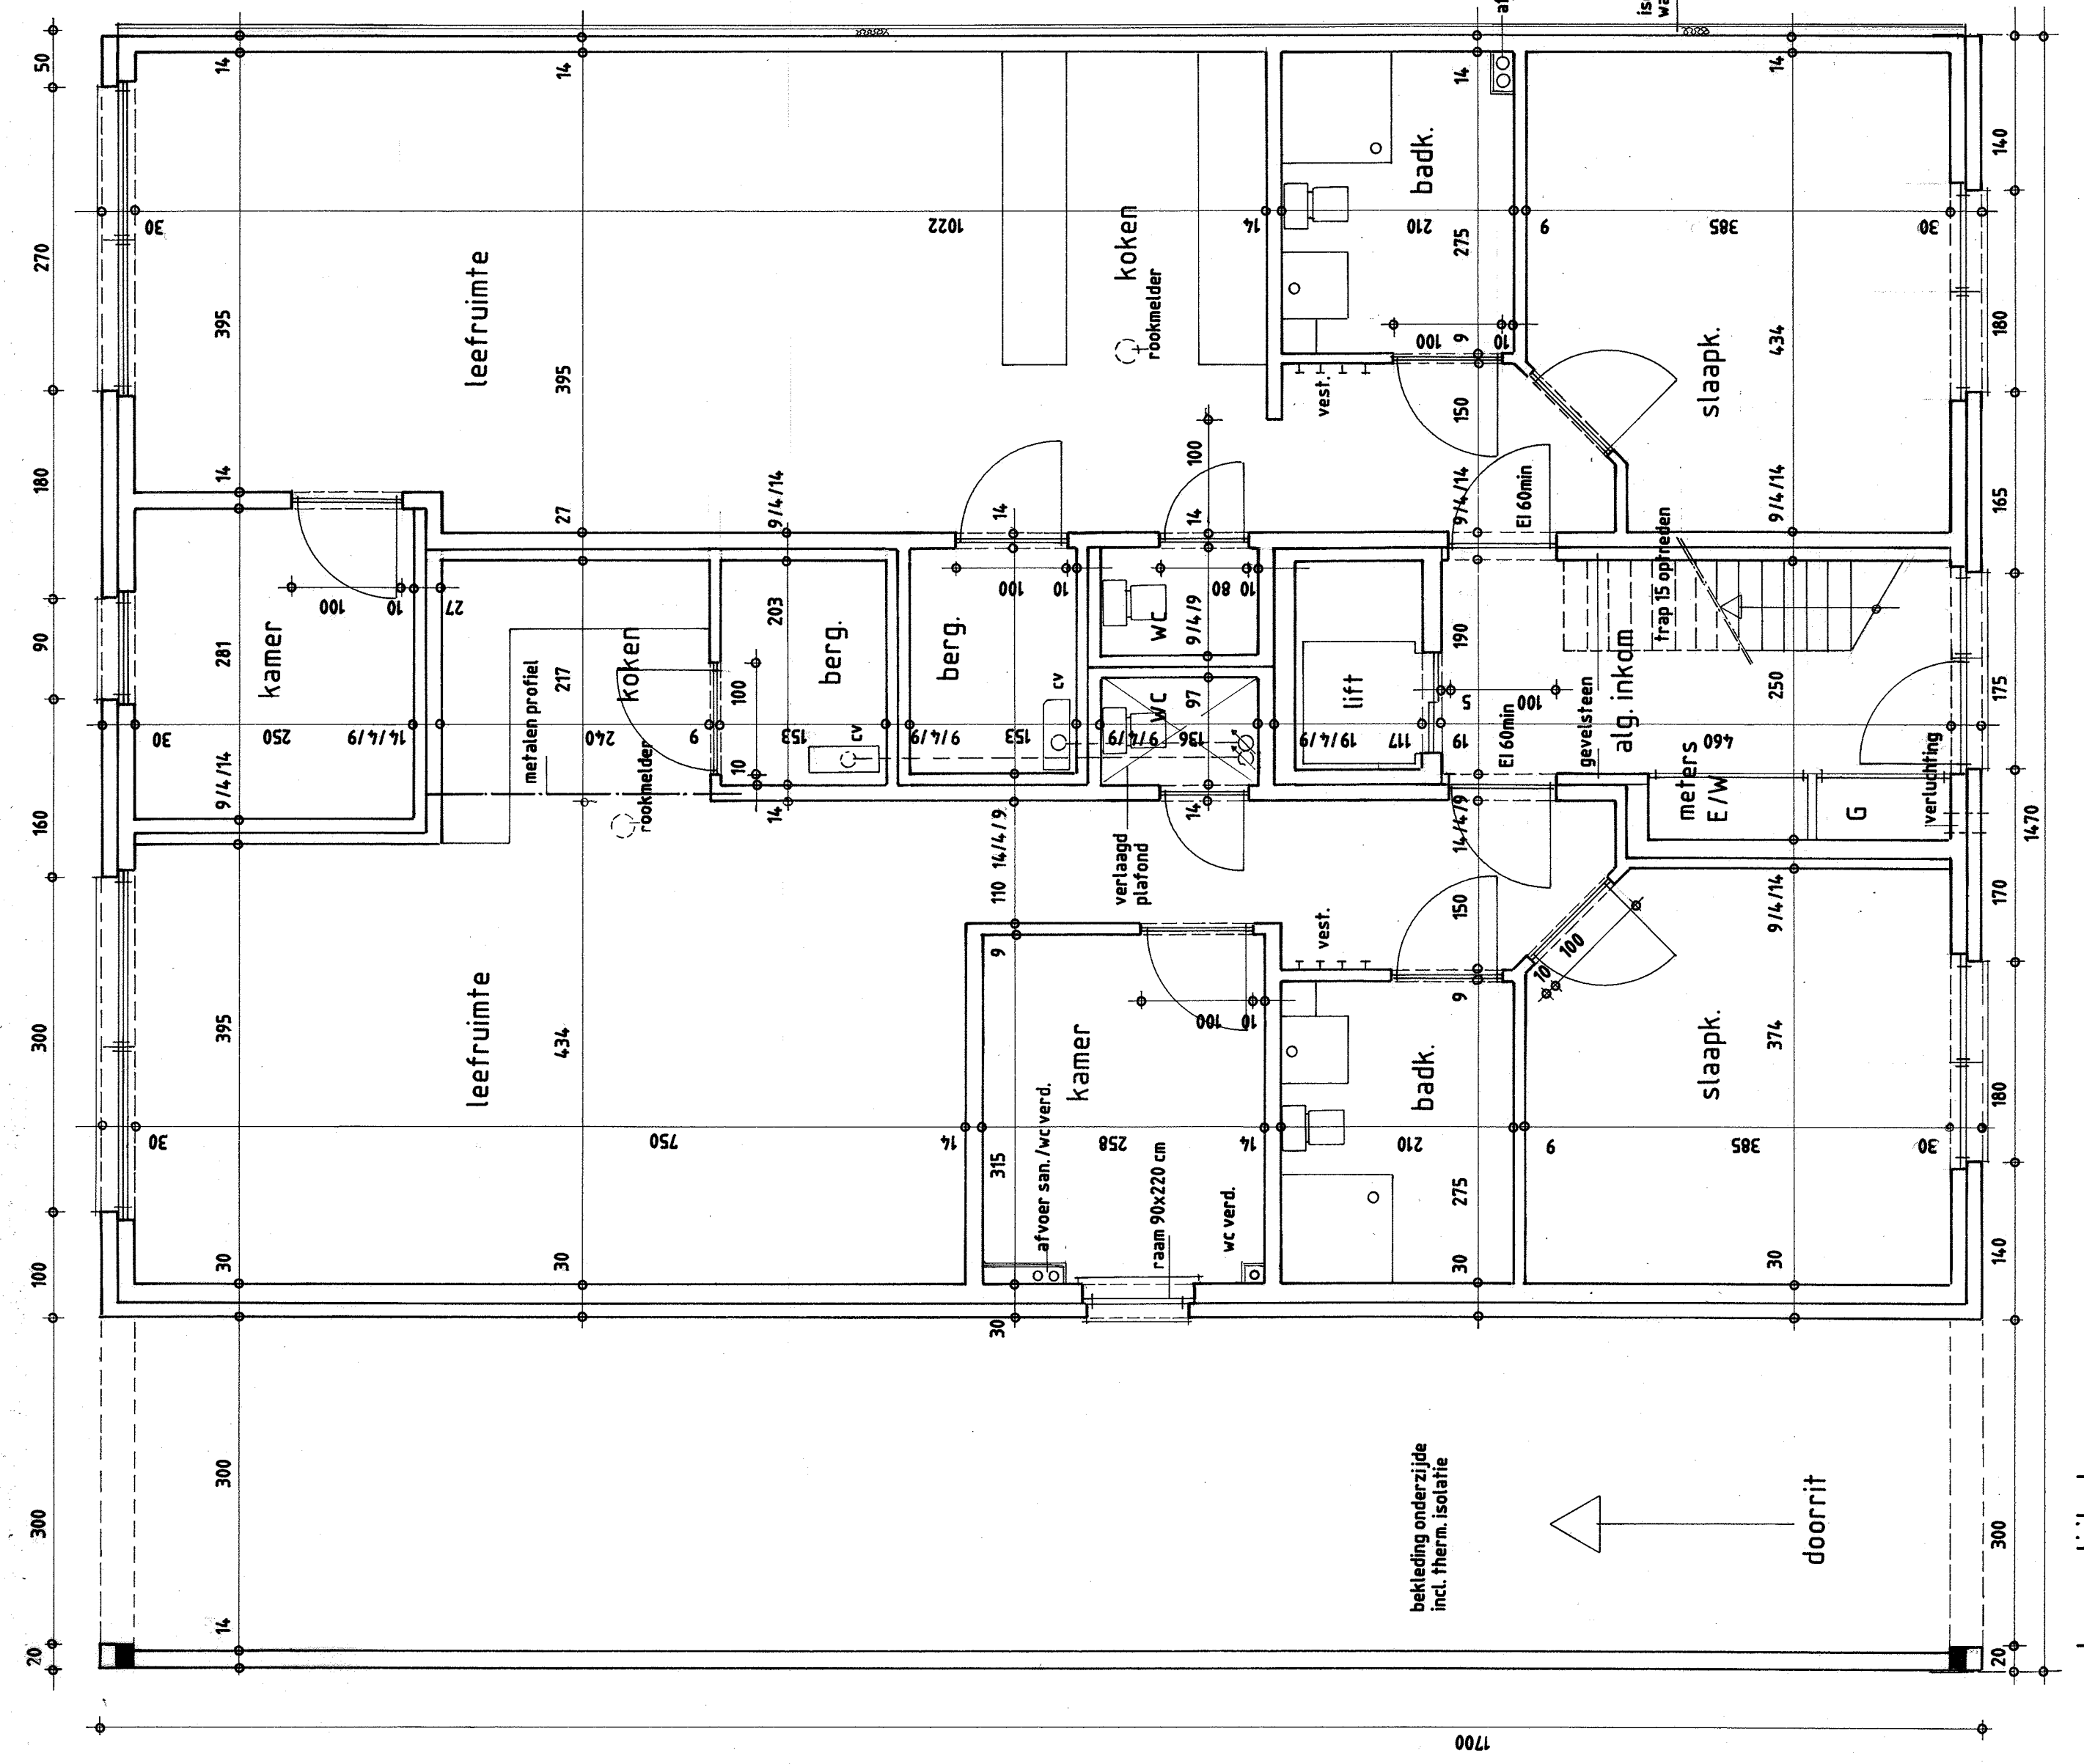

plan gelijkvloers

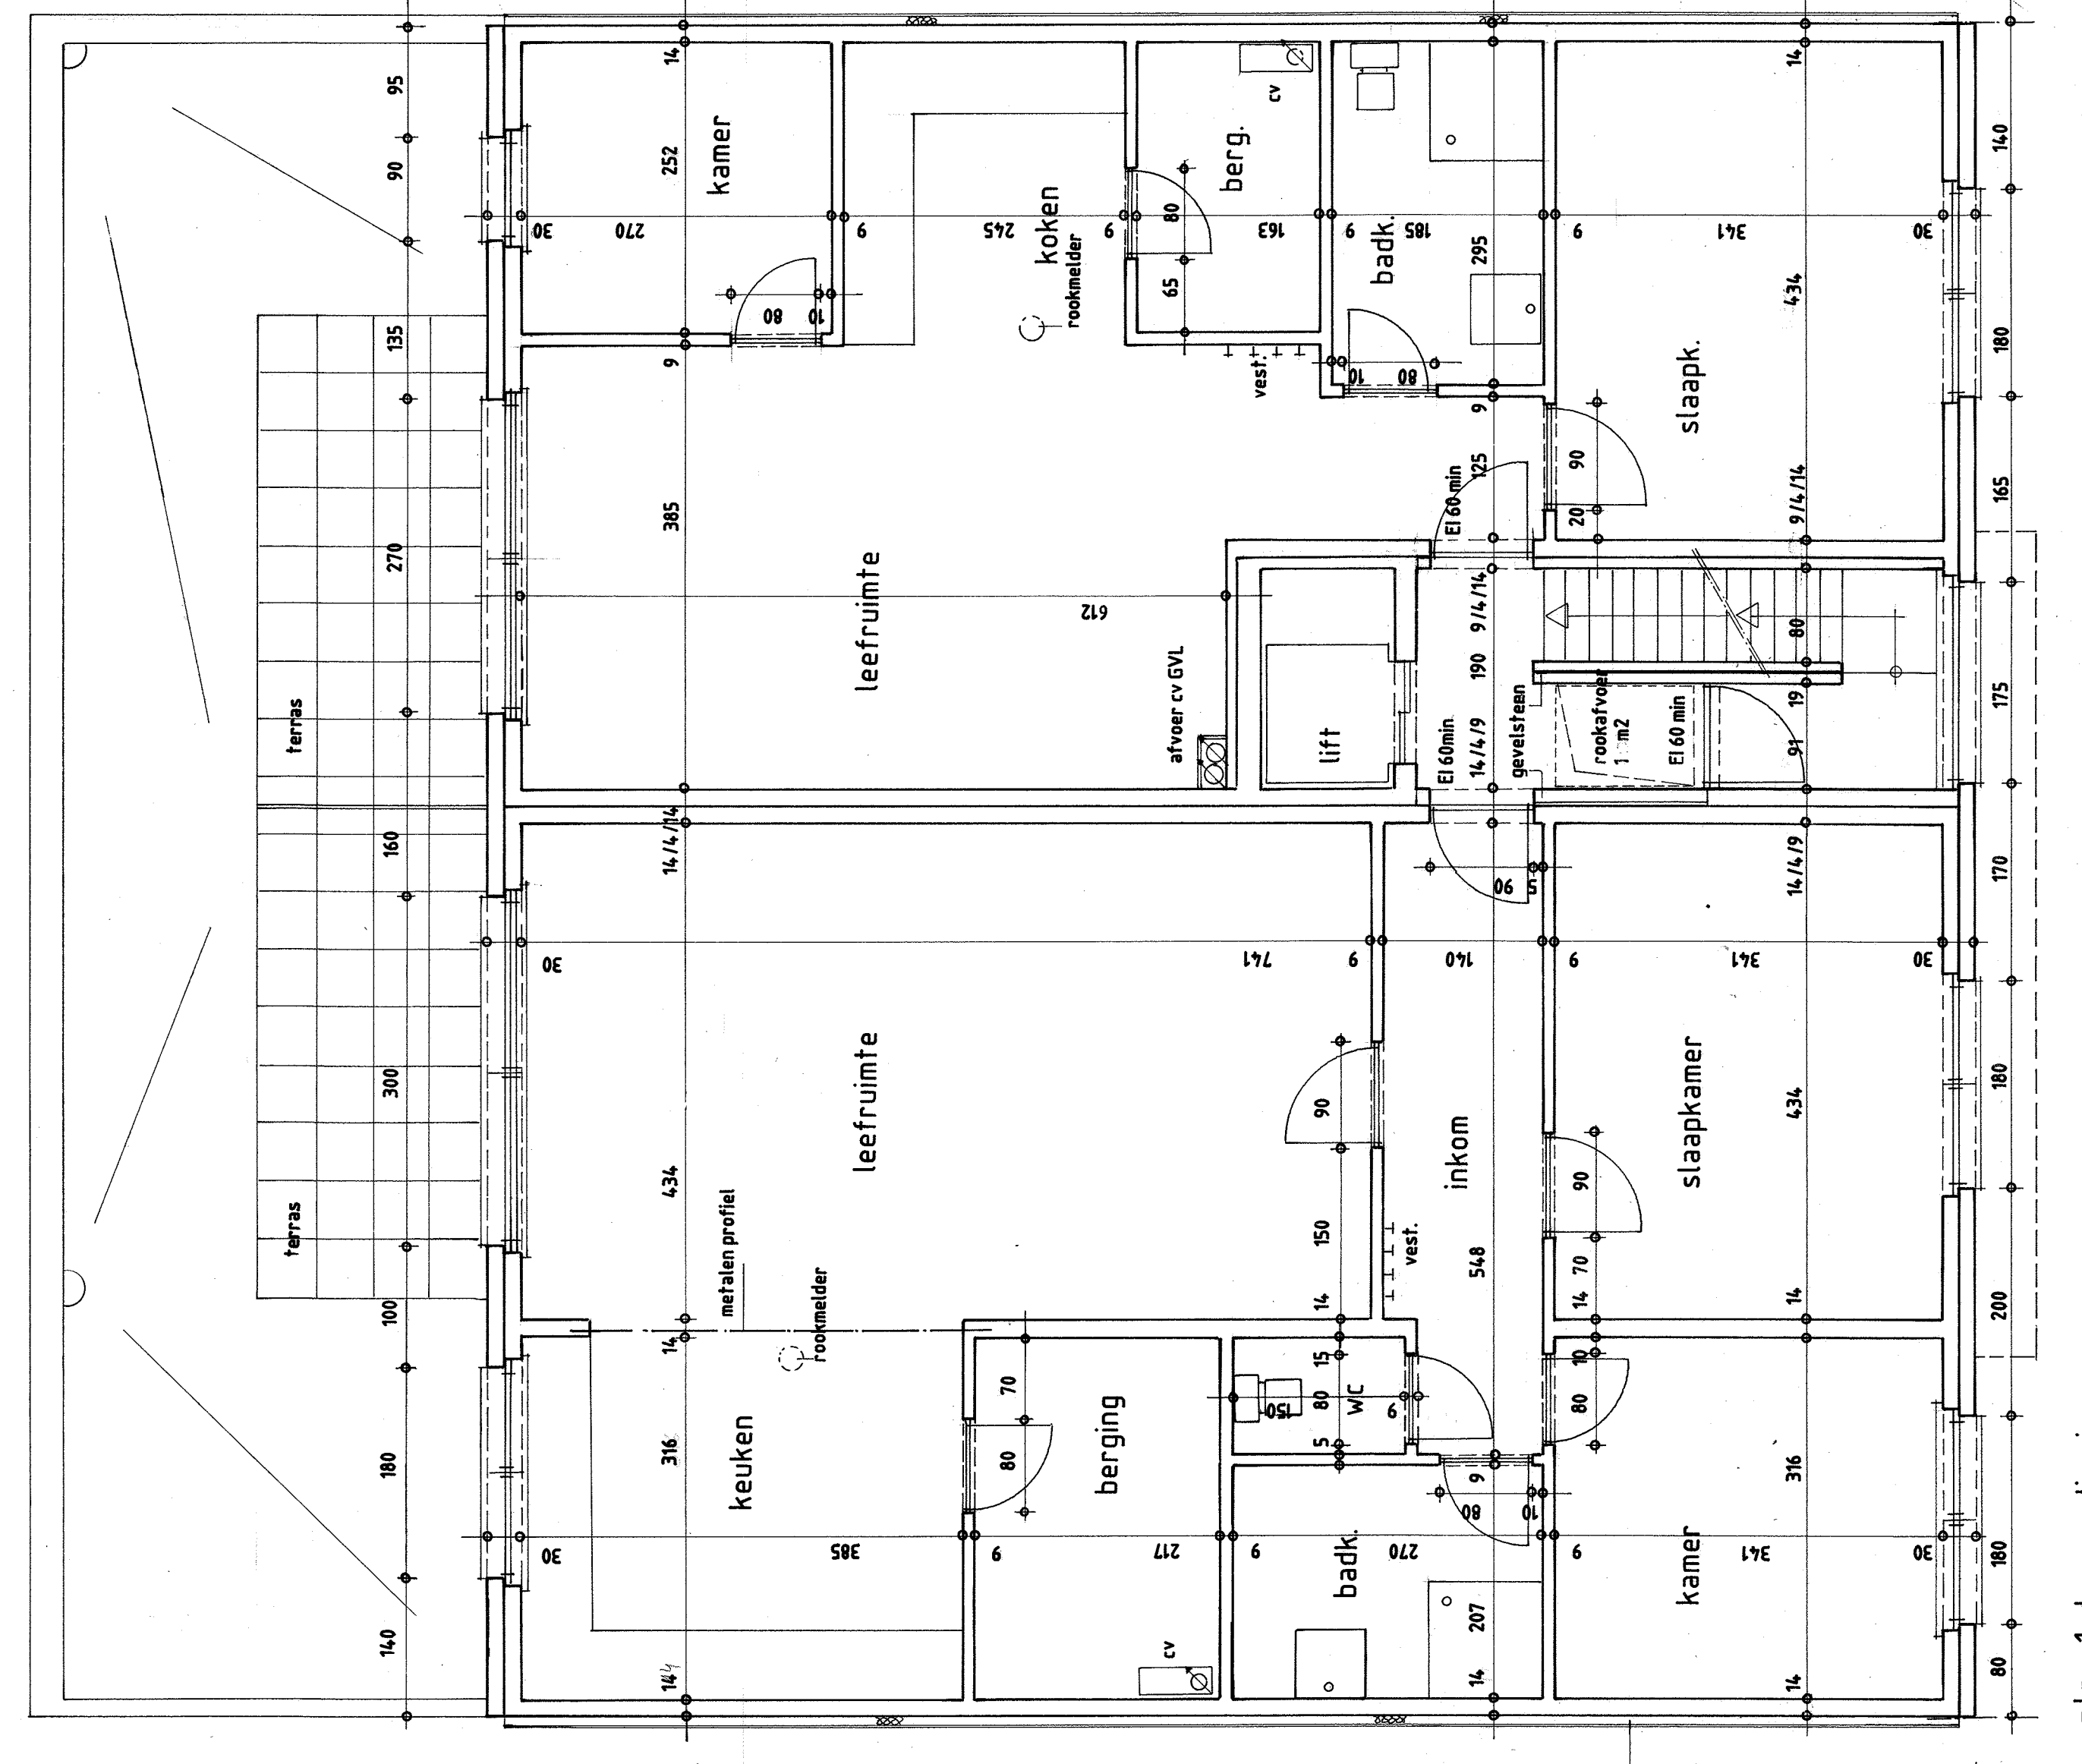

plan 1ste verdieping

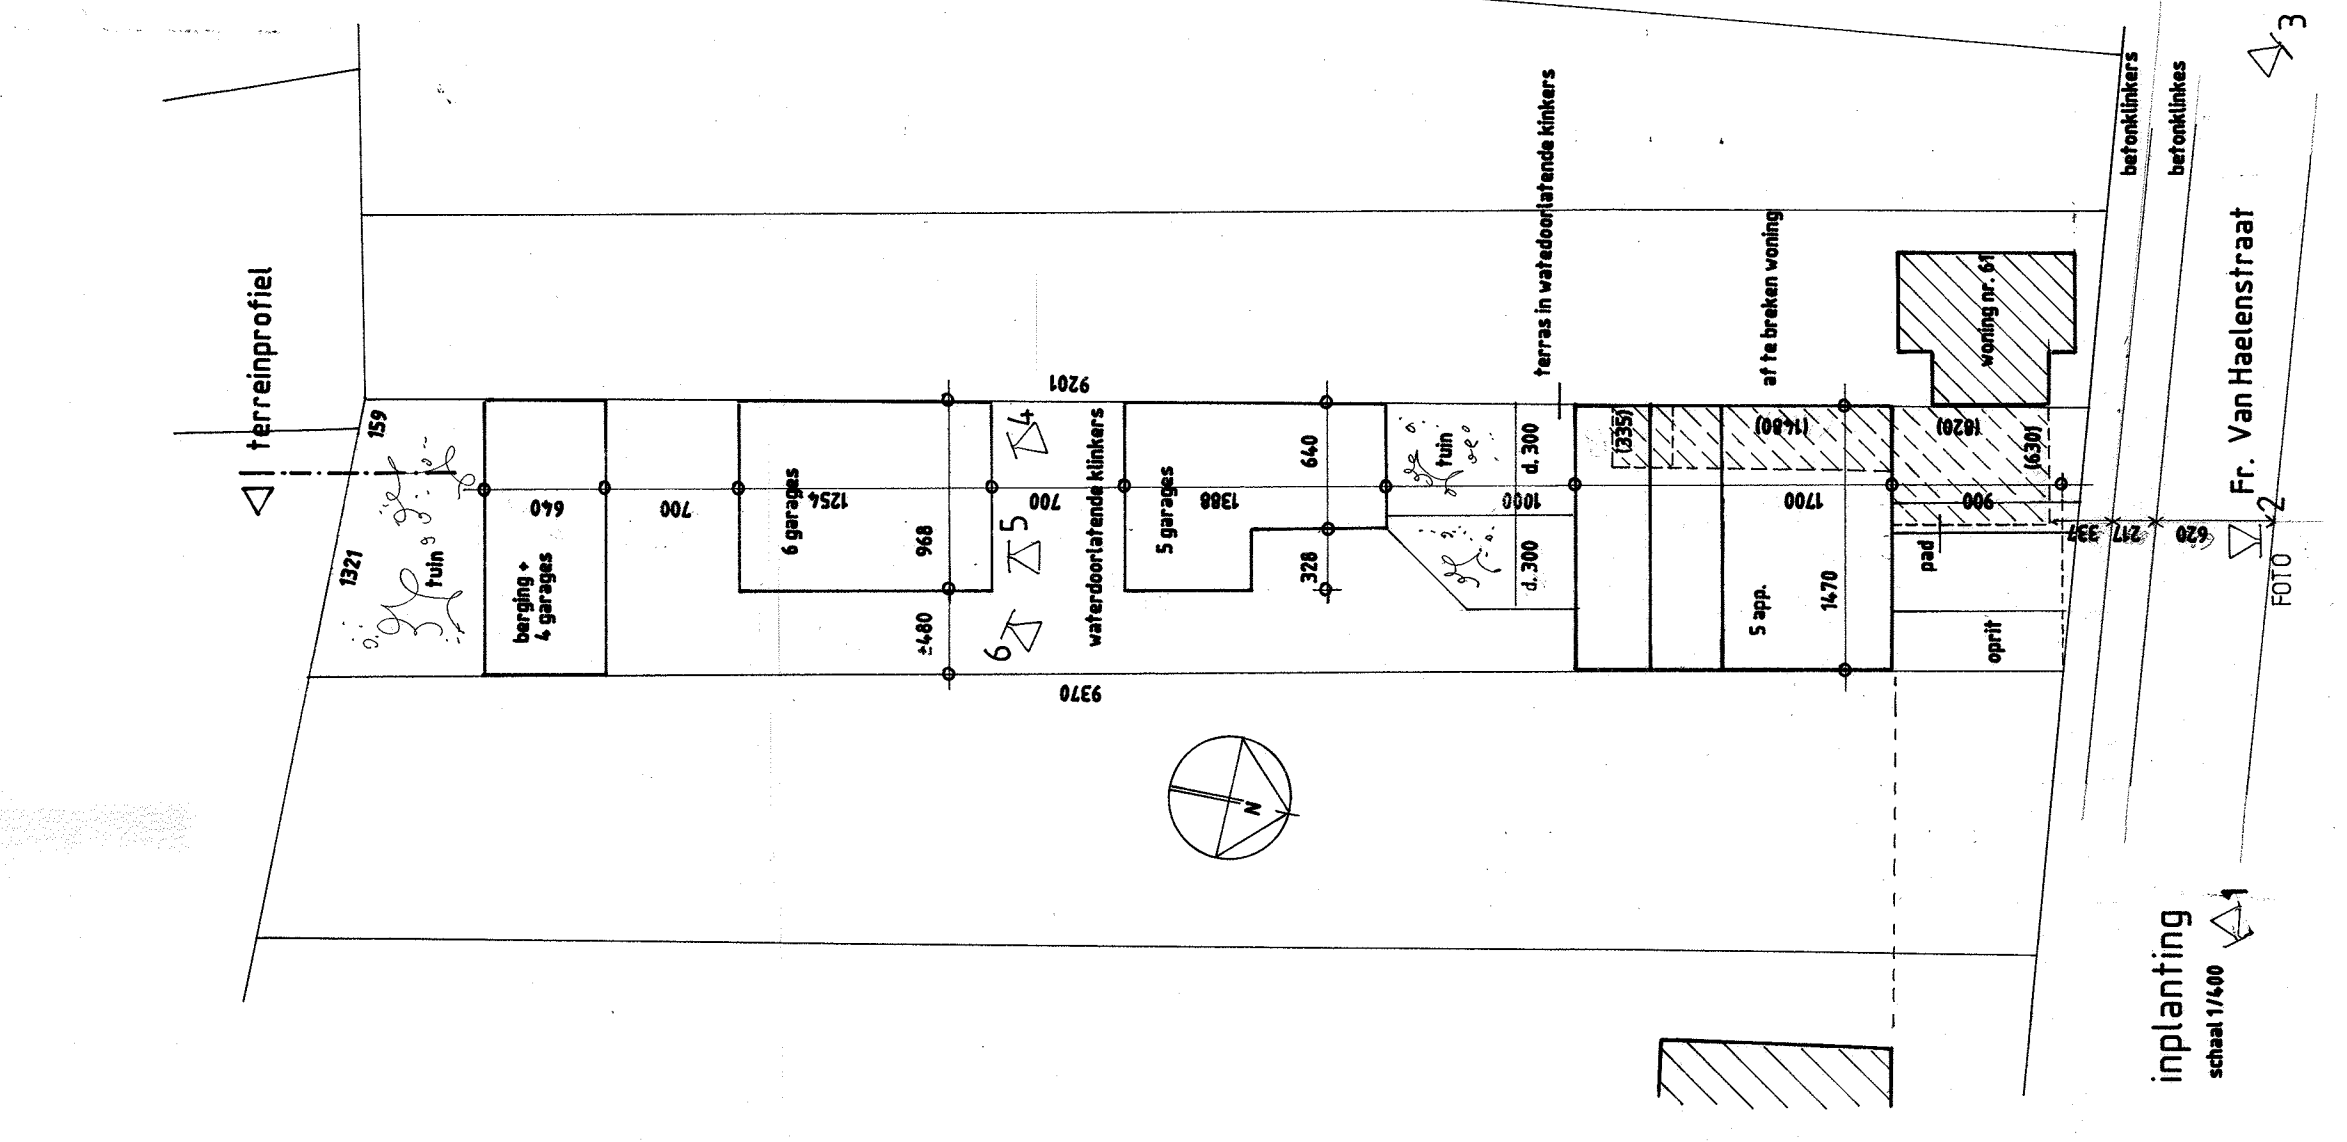

terreinprofiel
schaal 1:100

2/2	16.943	provincie Antwerpen
ligging	2880 BORNEM Fr. Van Haelenstraat 59 3de afdeling sectie A nr. 663 T	
aanvraag	bouwen van 5 appartementen en 15 garages na afpraak best. woning en bijgebouwen	
aanvrager	Tricabo nv Mansbroekveld 27 2880 Bornem	
architect	Michiels Augusteijn Rijkshoek 15 2880 Bornem	voor gezien en akkoord
	plan fundering / gelijkvloers / verdiepingen	eig. perceel links eig. perceel rechts