



schaal 0 1m 2m 3m

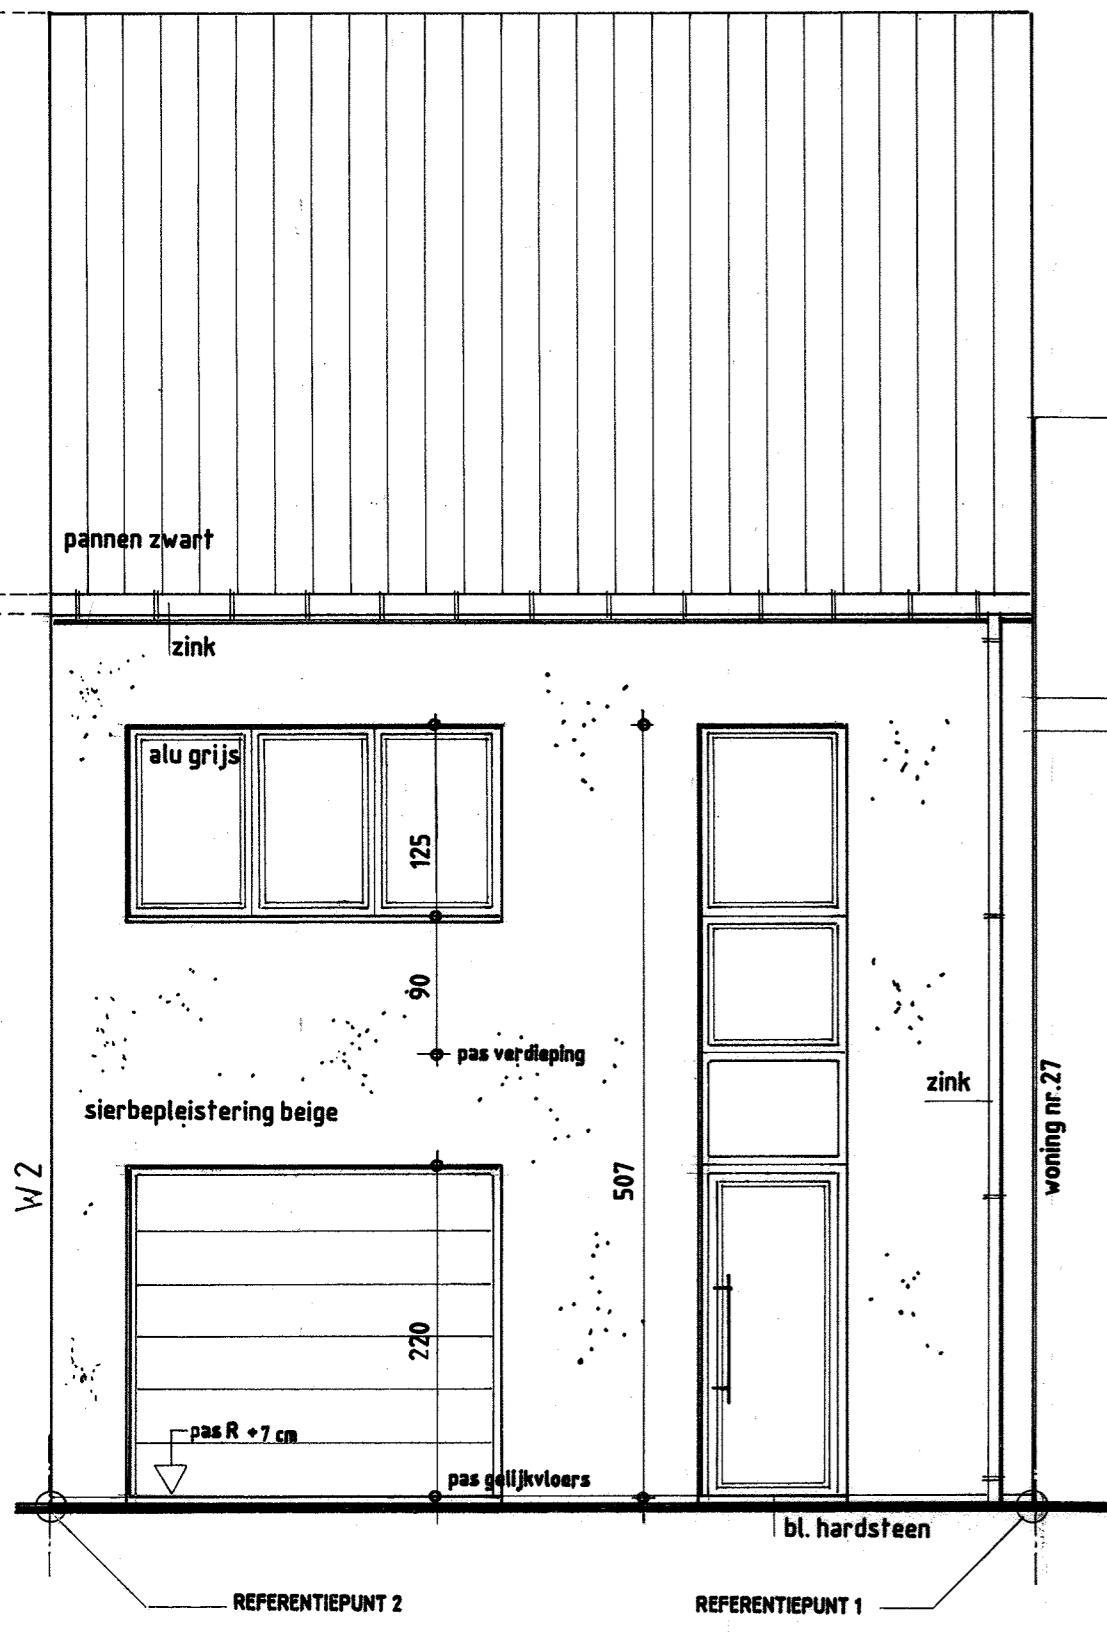


BA bouwen van 4 woningen G N 7 voorgevel W1

schaal 0 1m 2m 3m

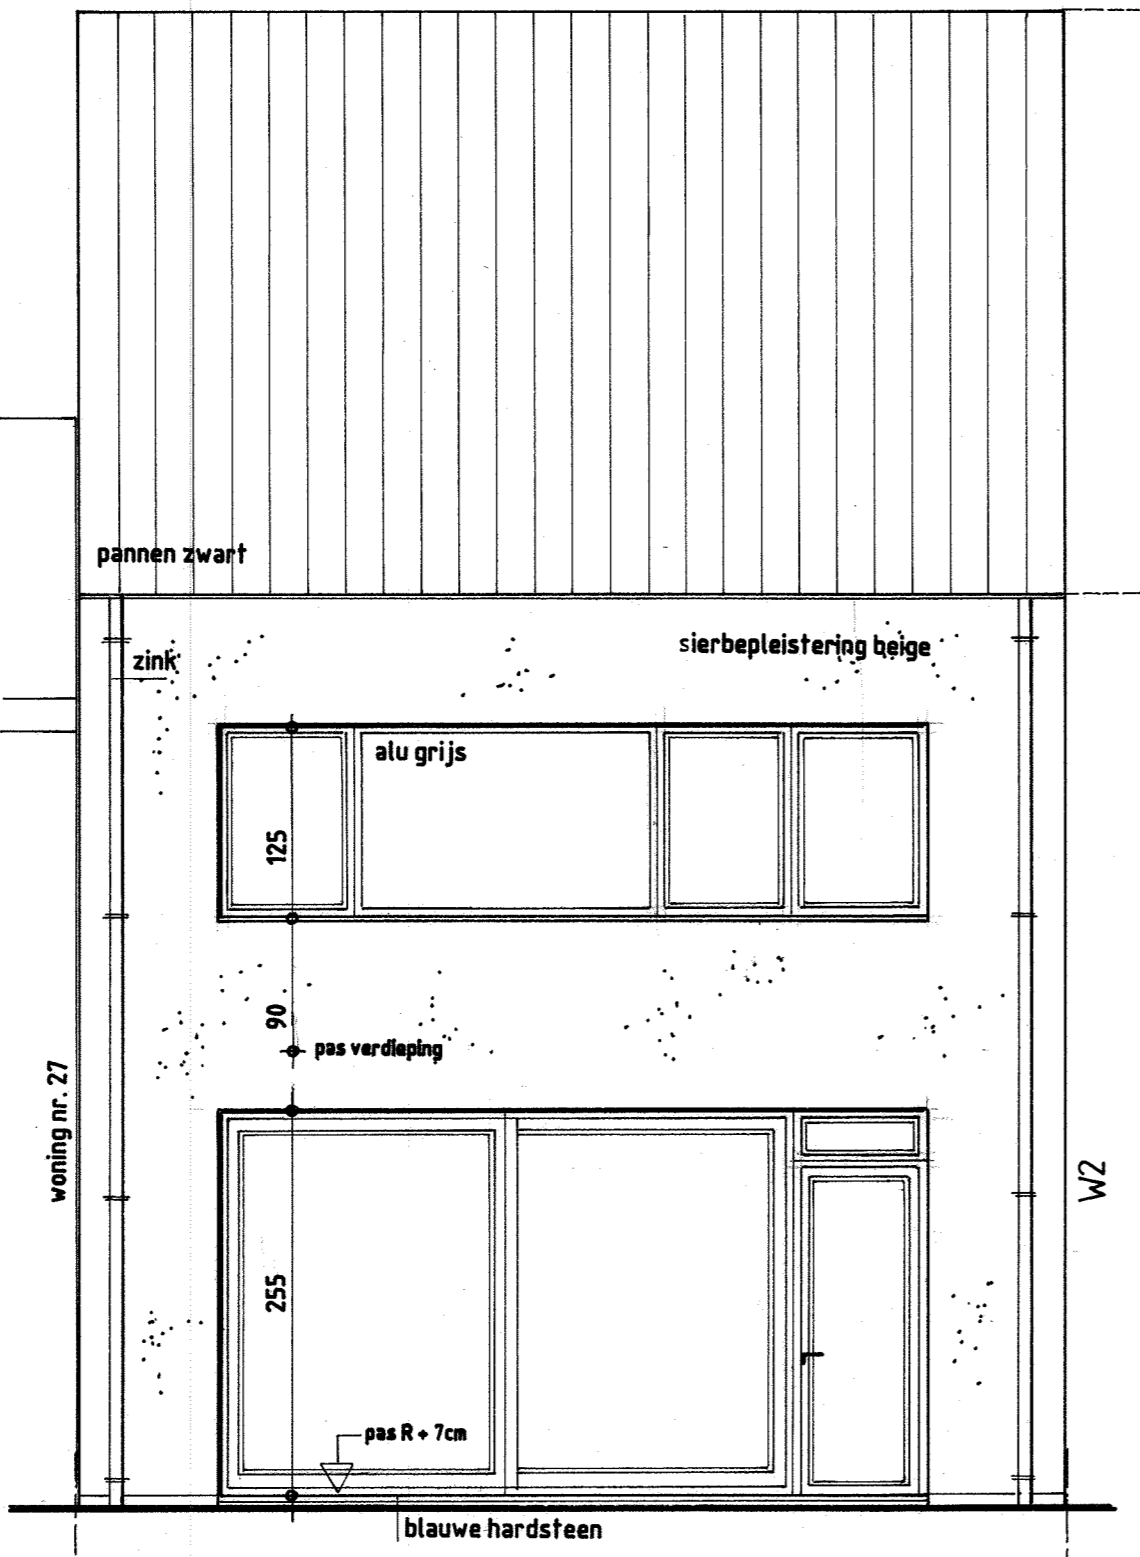


BA bouwen van 4 woningen G N 8 achtergevel W1

schaal 0 1m 2m 3m

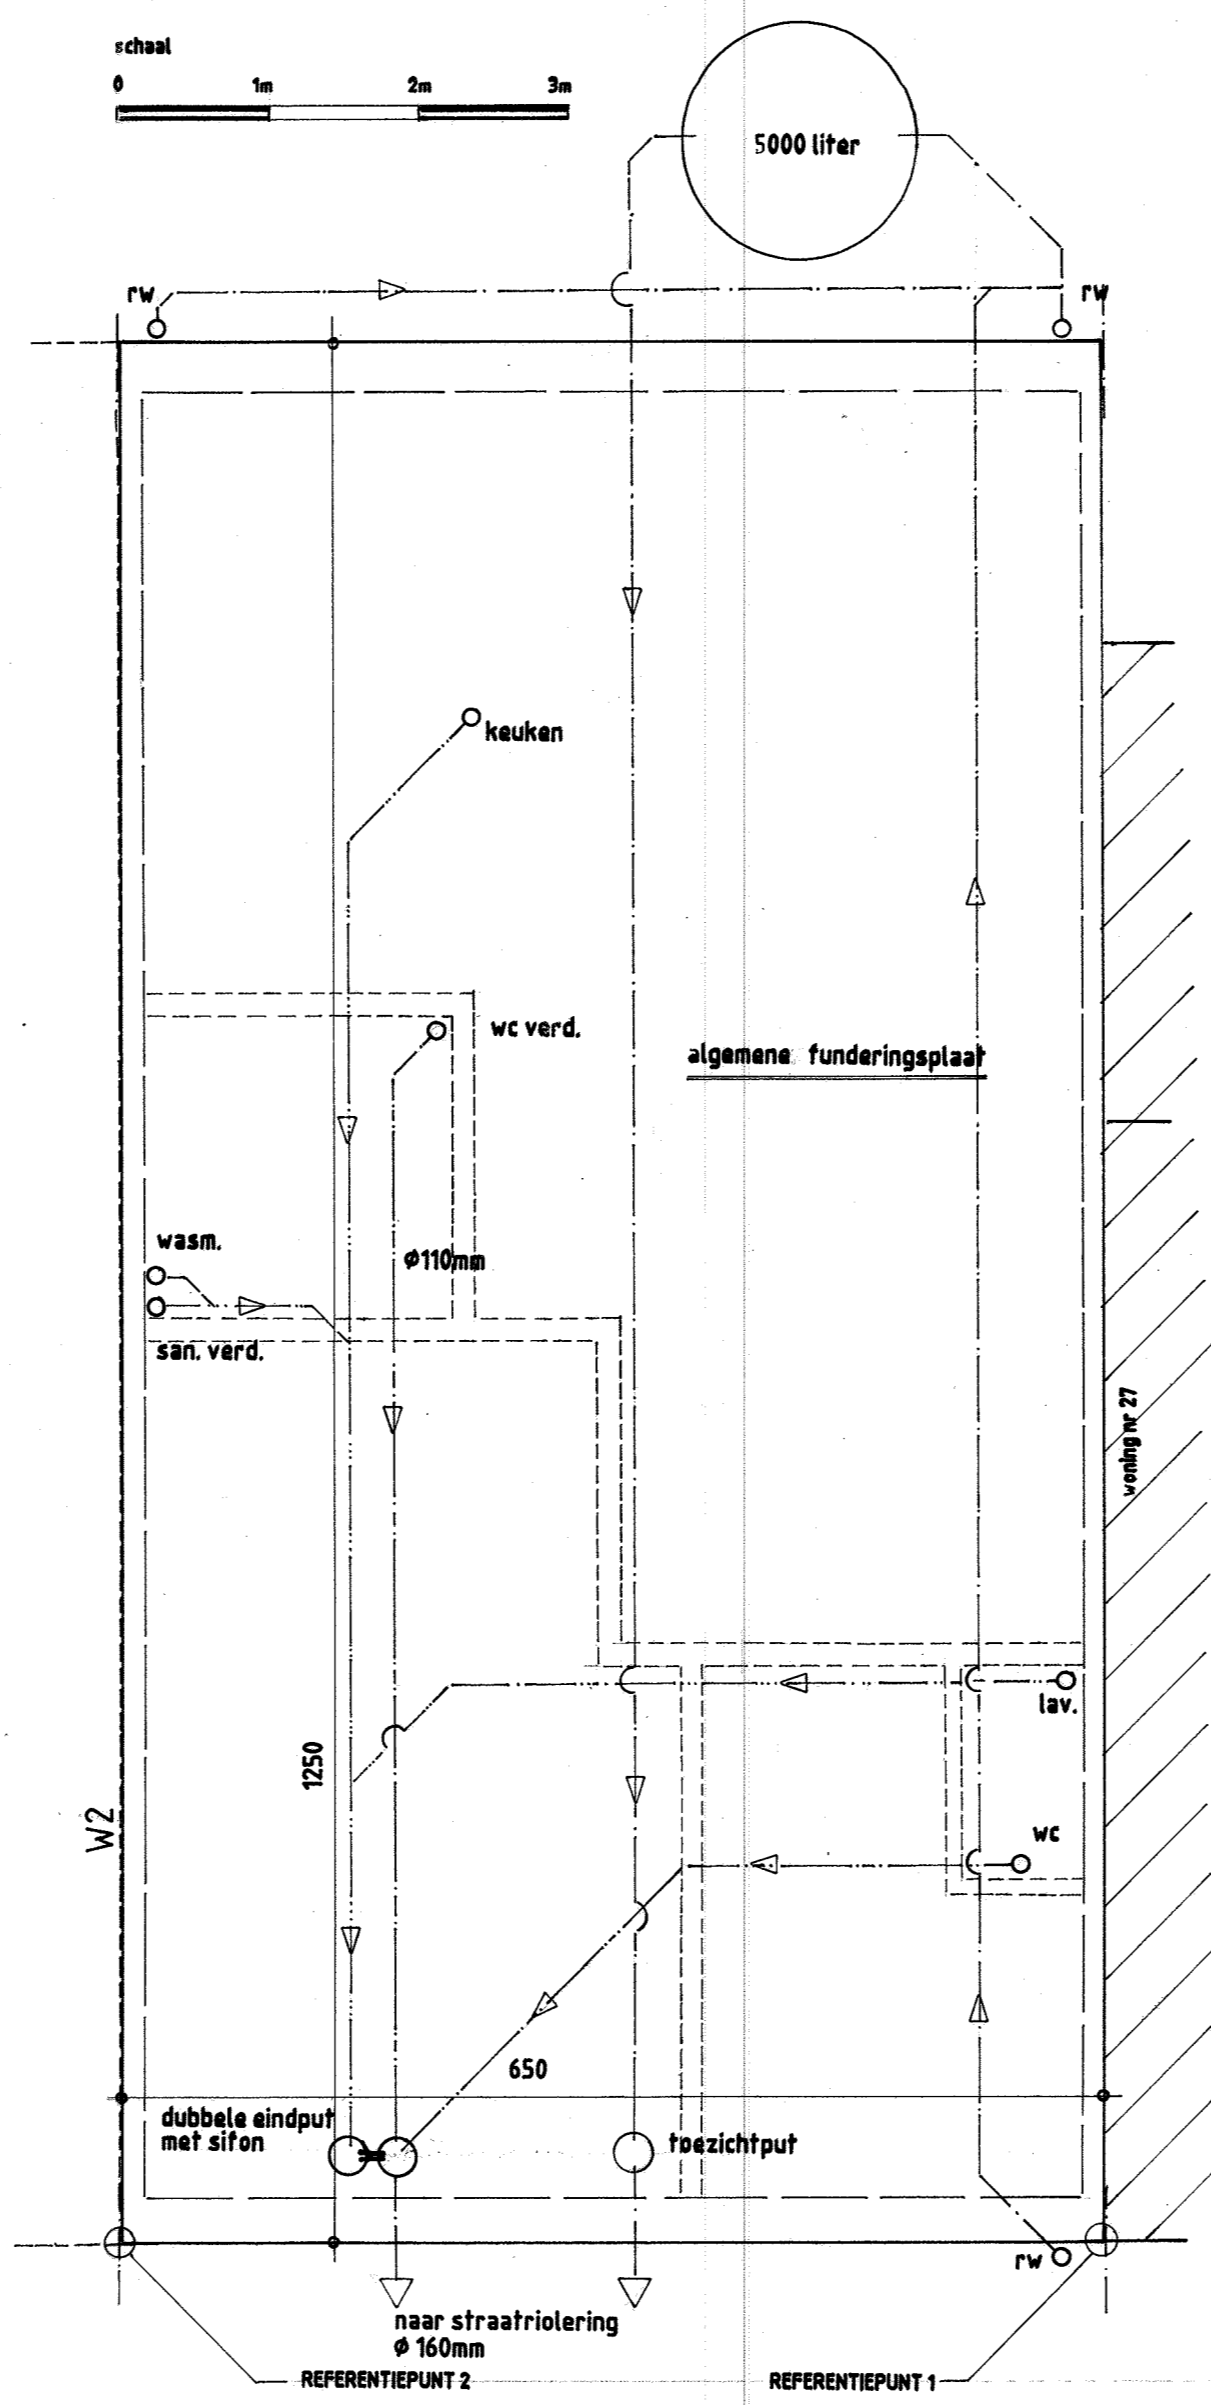


BA bouwen van 4 woningen P N 4 fundering W1


schaal 0 1m 2m 3m 4m

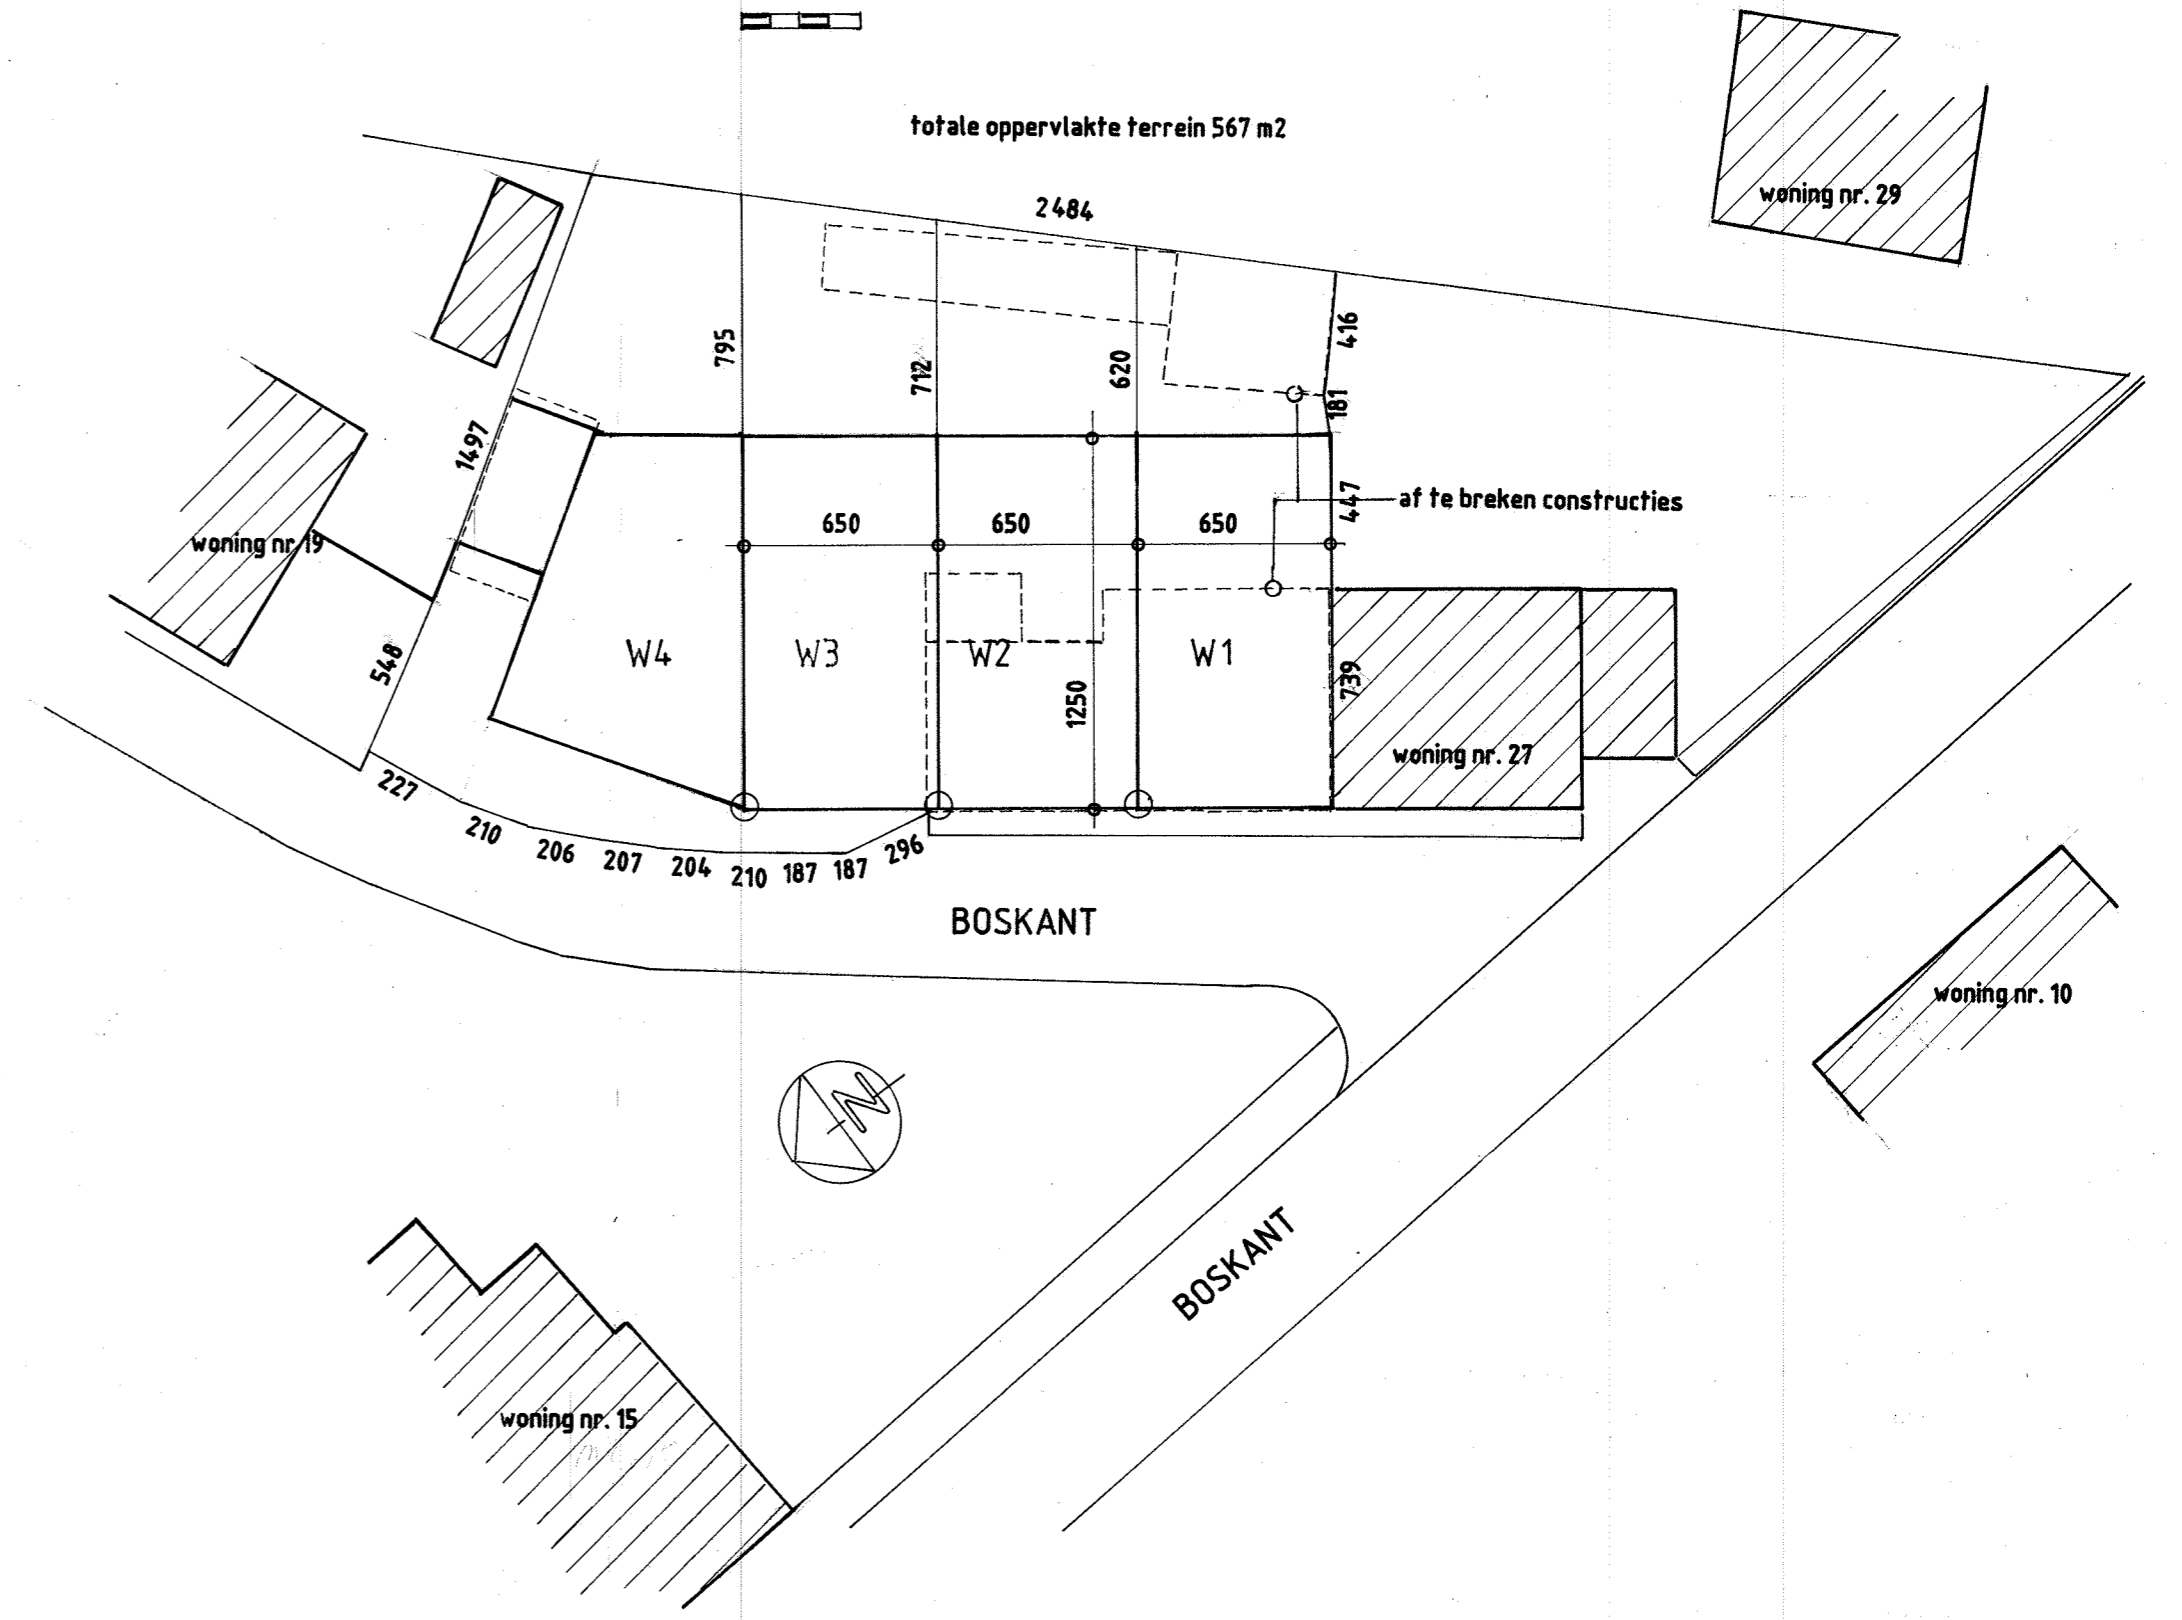


schaal 0 1m 2m 3m

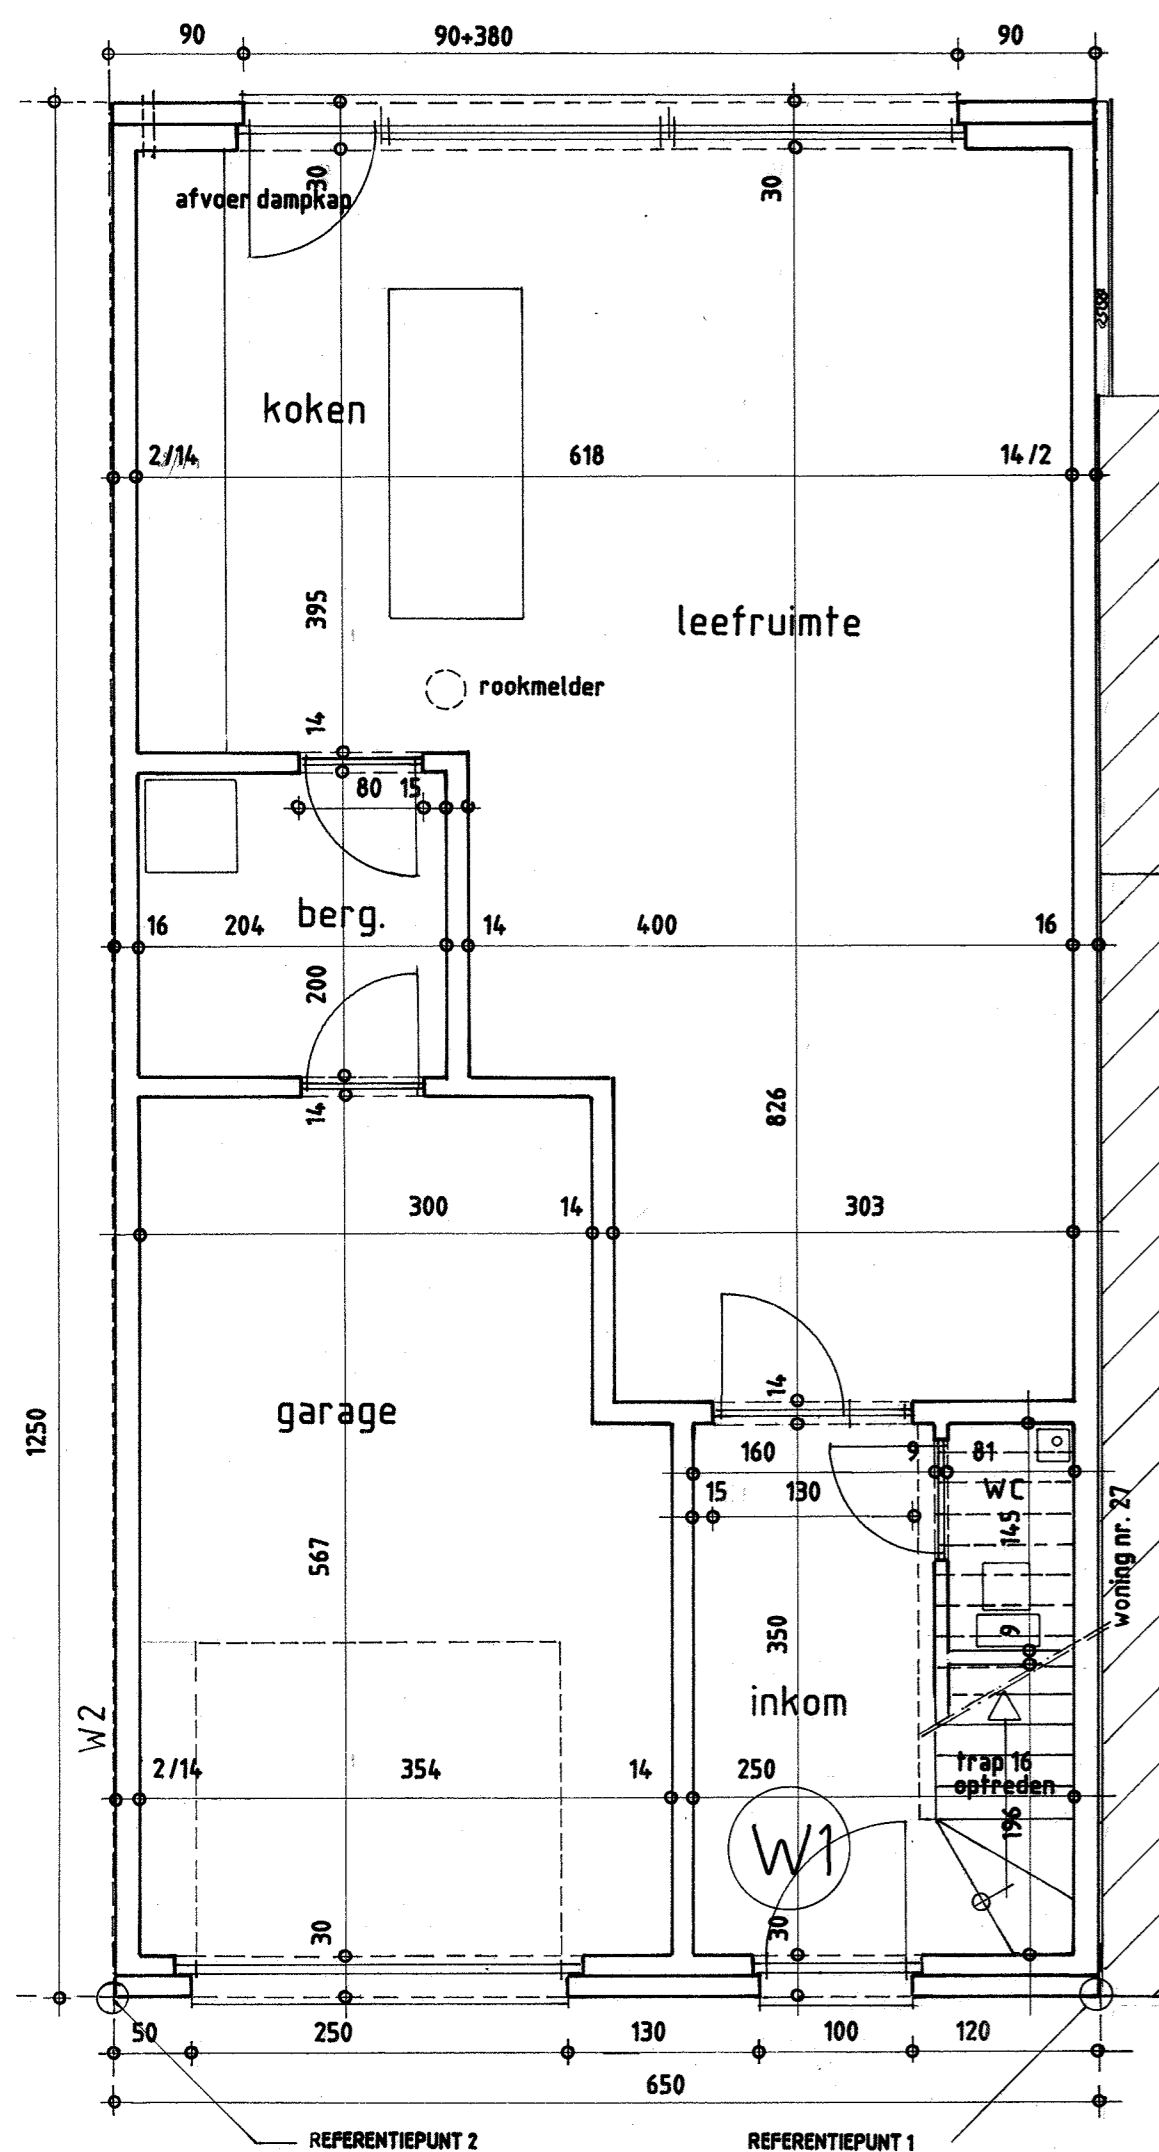

schaal 0 1m 2m 3m

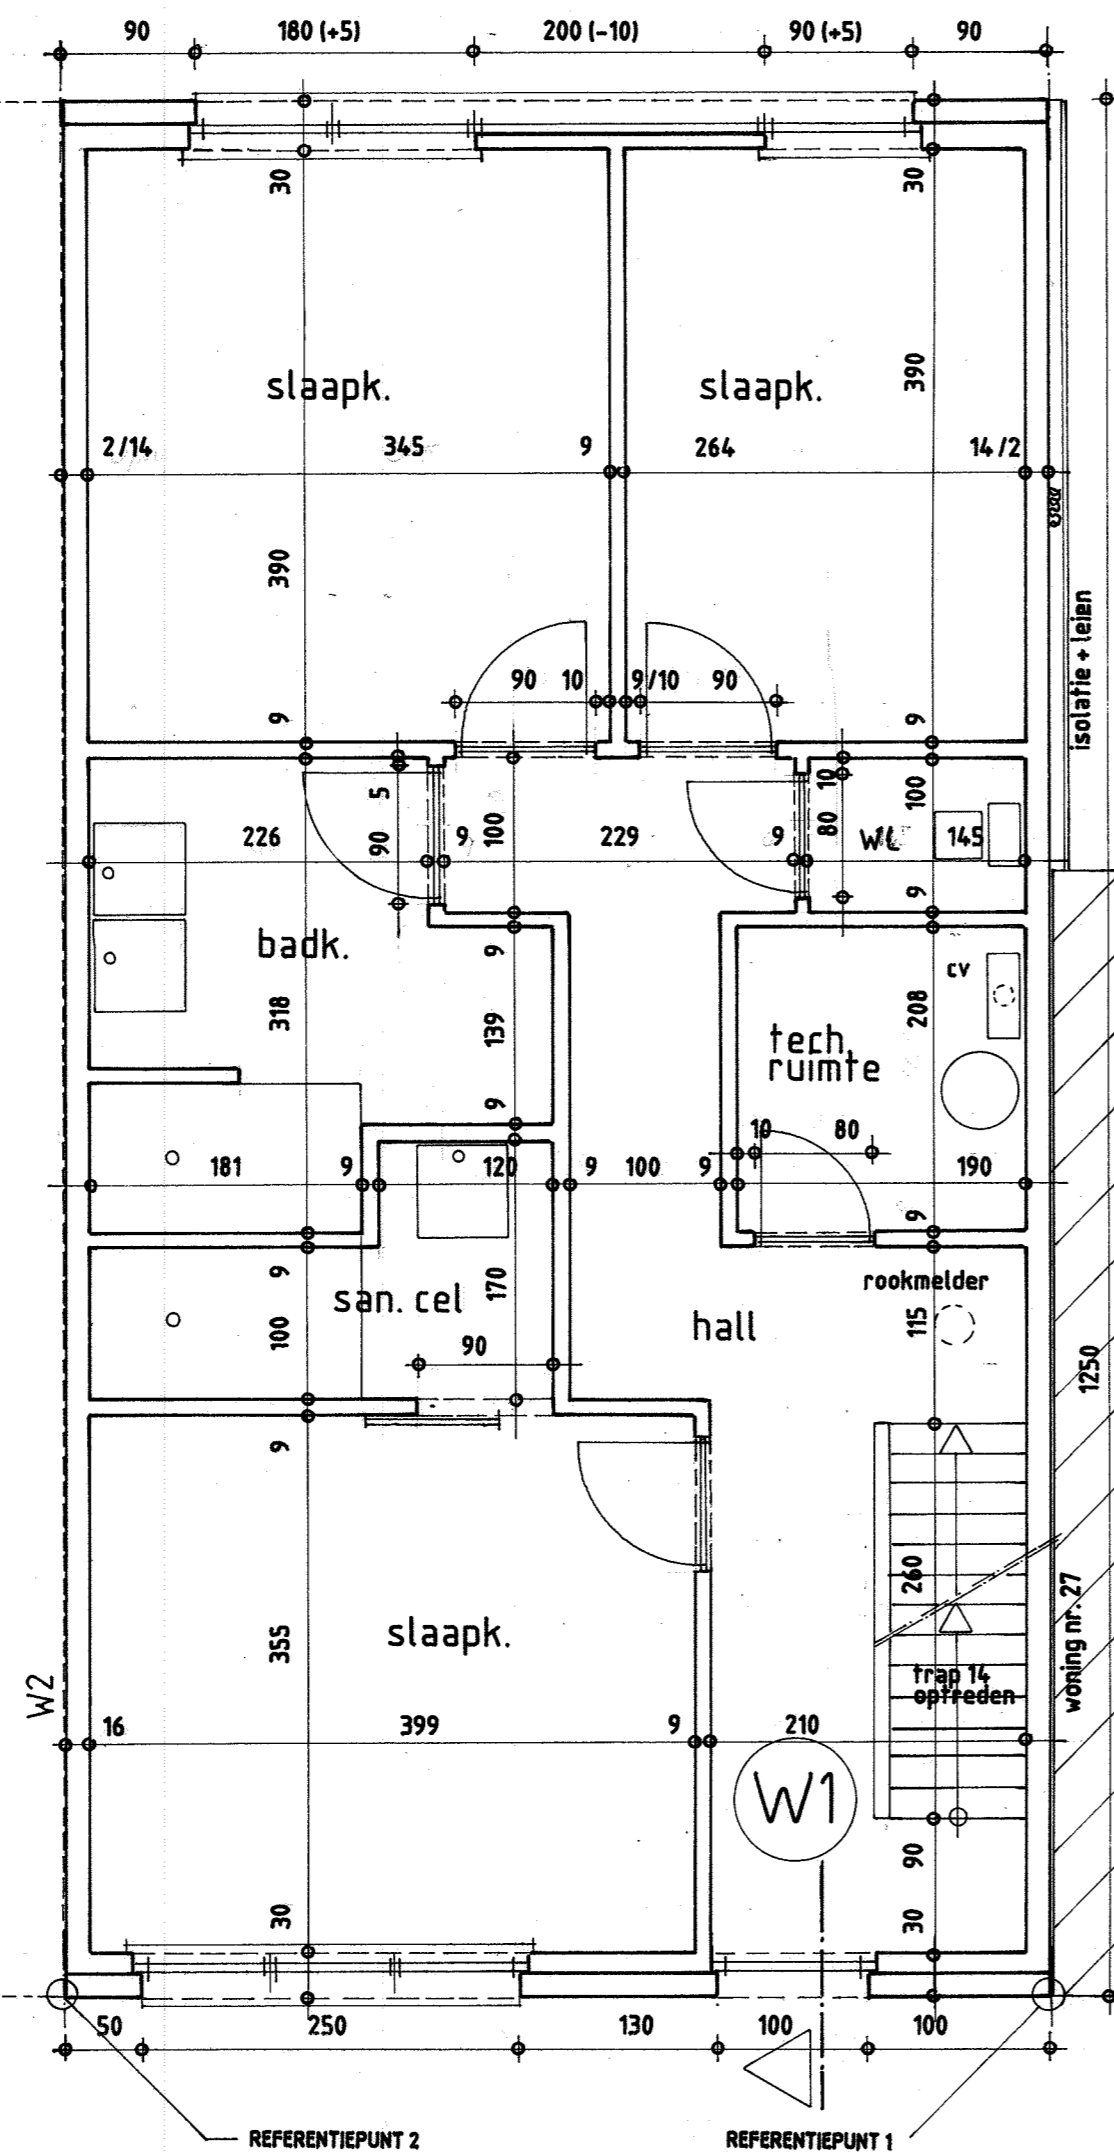

schaal 0 1m 2m 3m

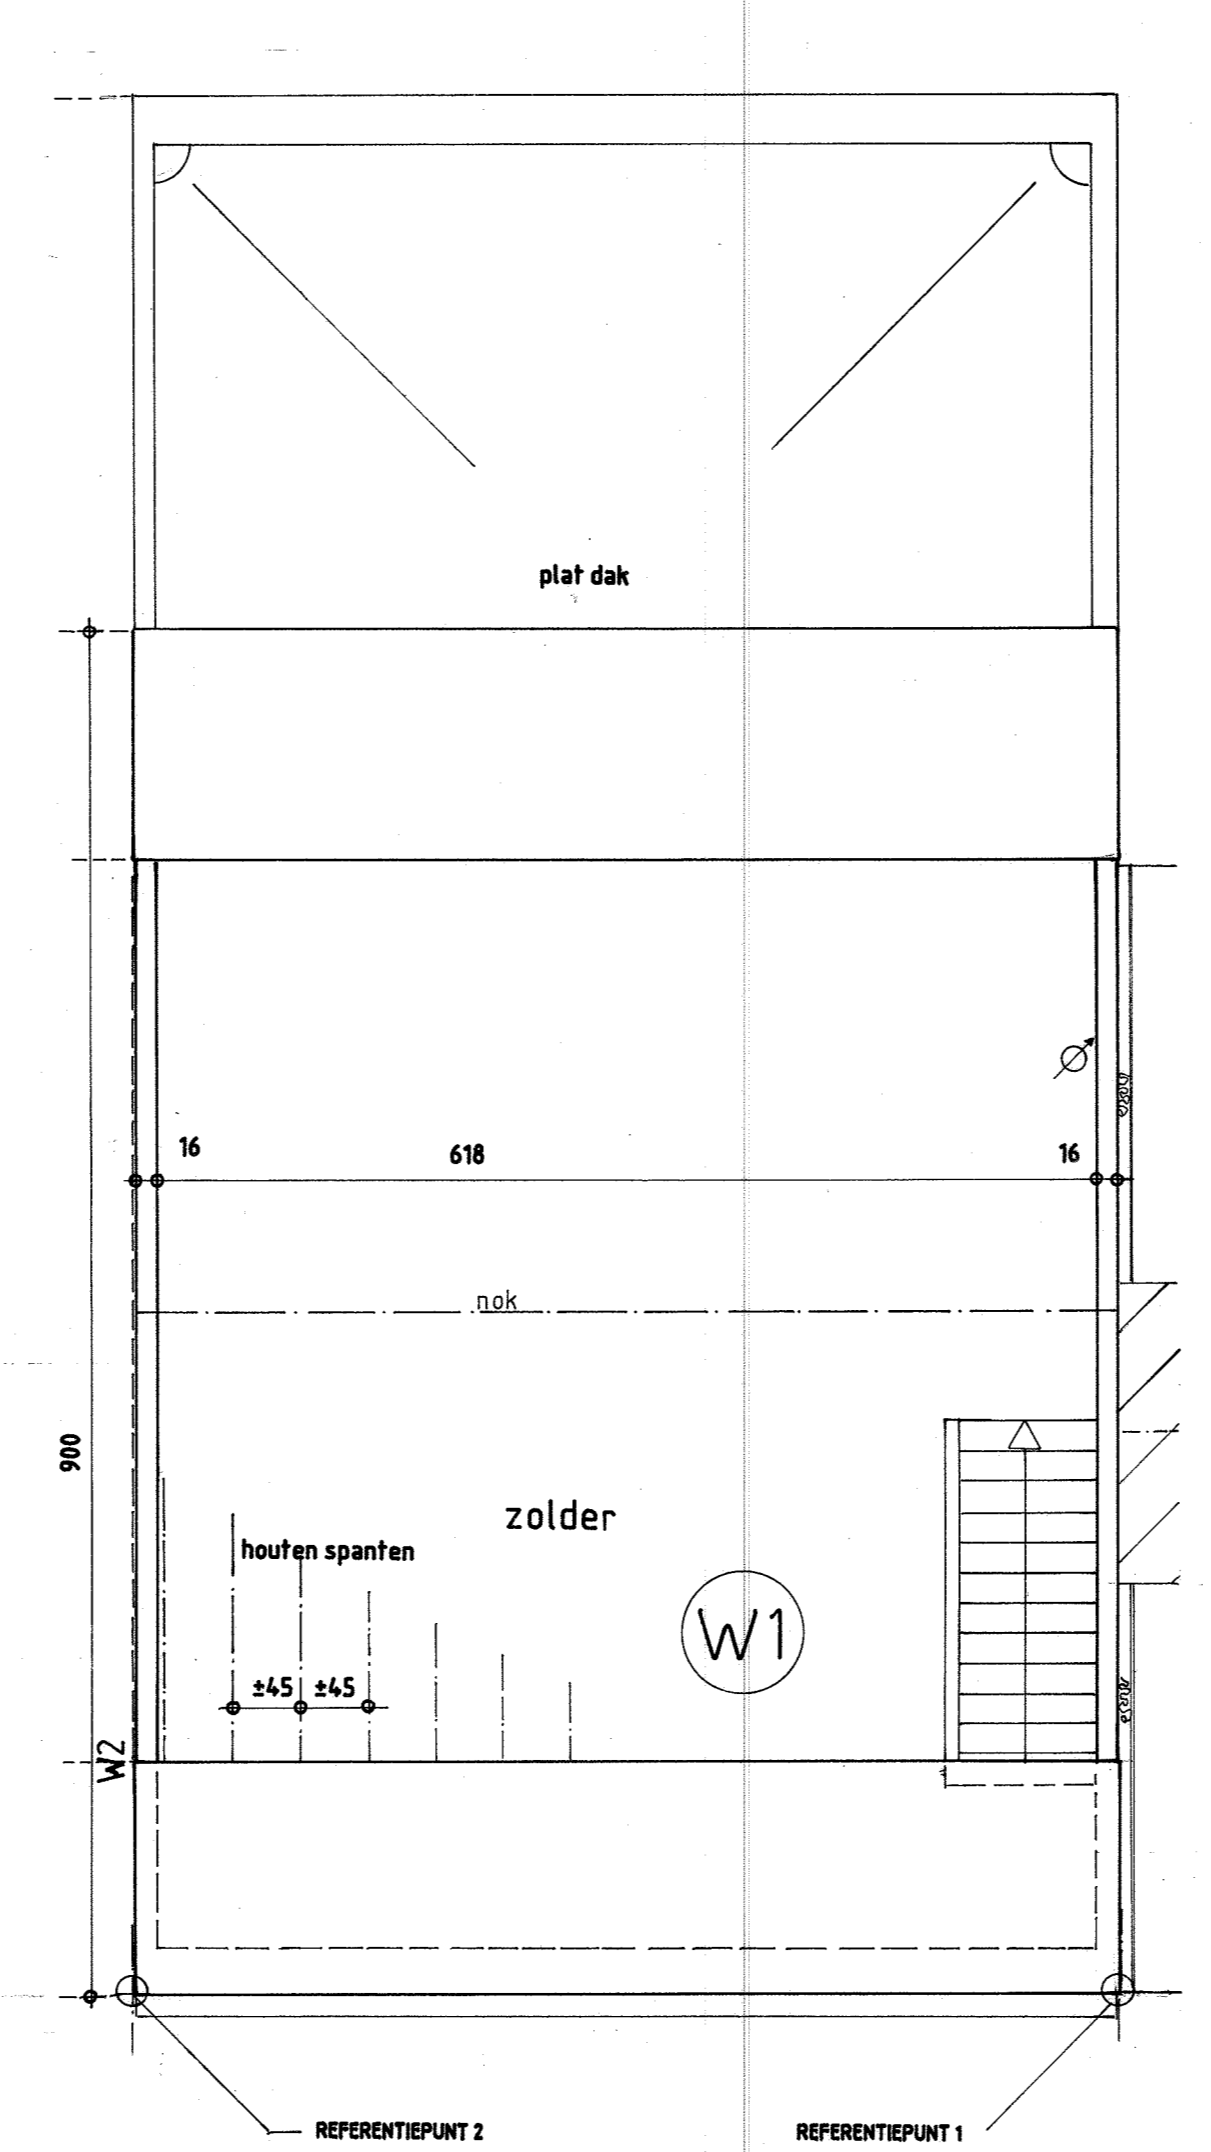

schaal 0 1m 2m 3m

