



schaal 0 1m 2m 3m

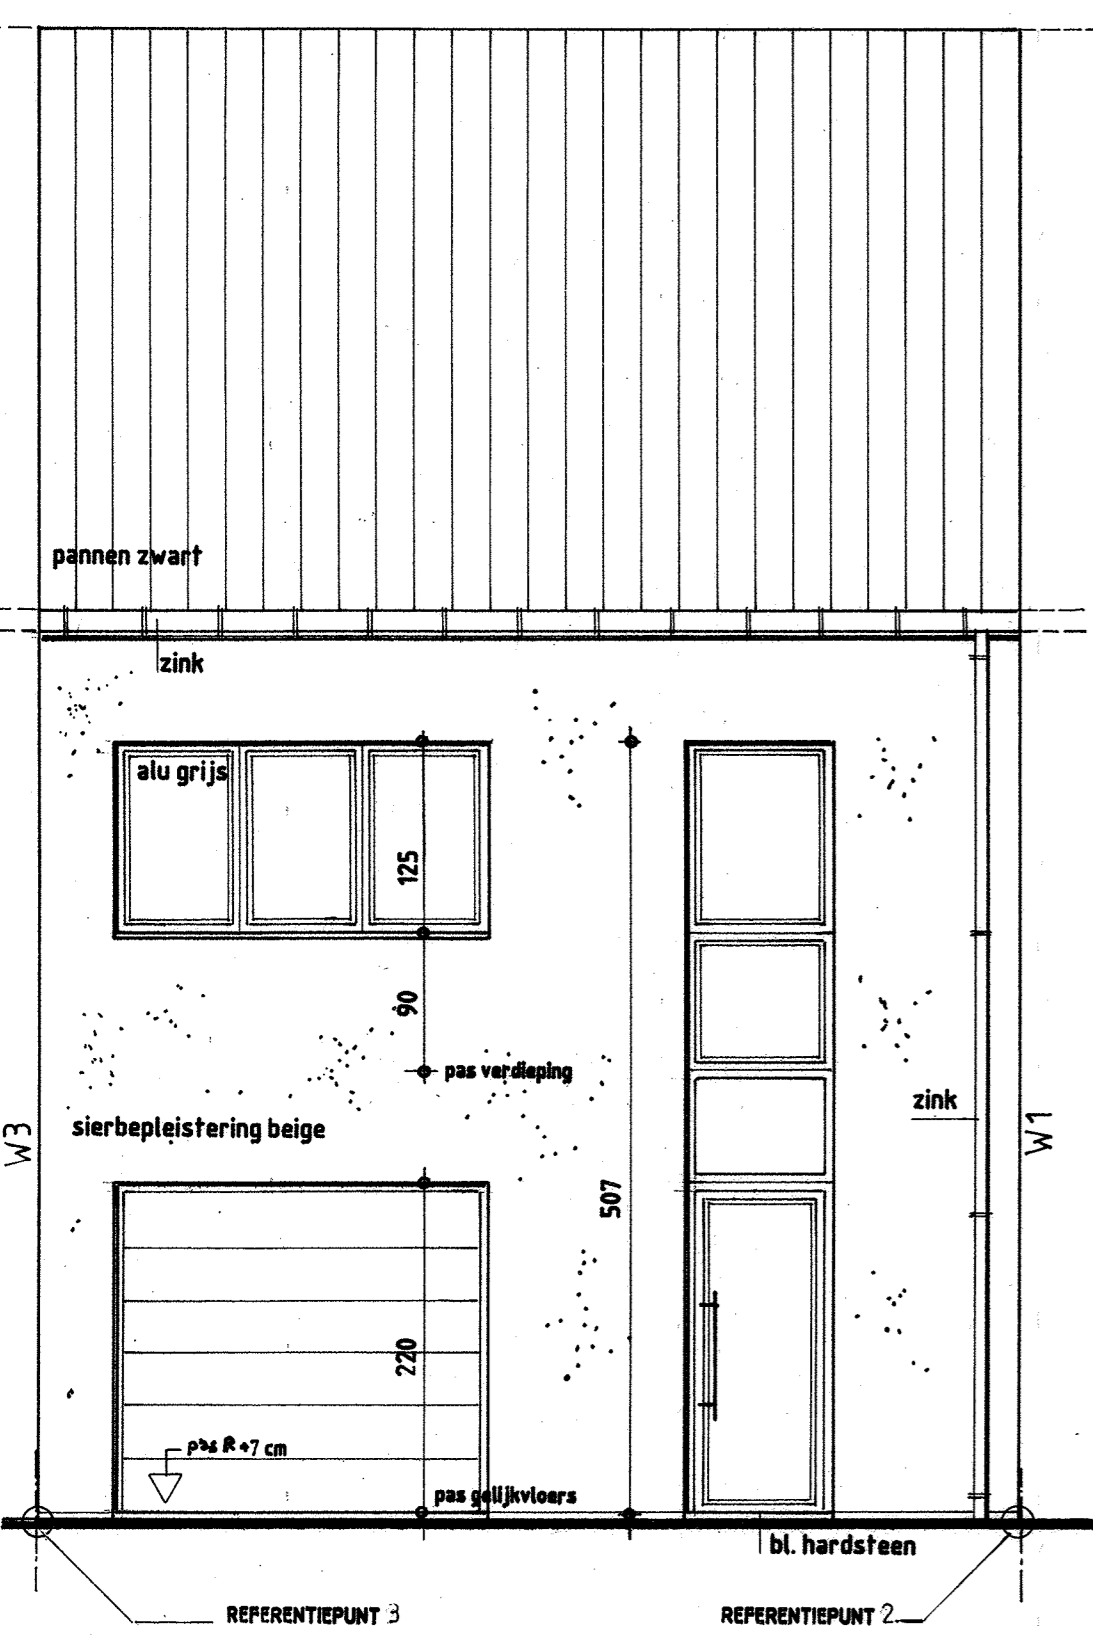


BA bouwen van 4 woningen G N 15 voorgevel W2


schaal 0 1m 2m 3m

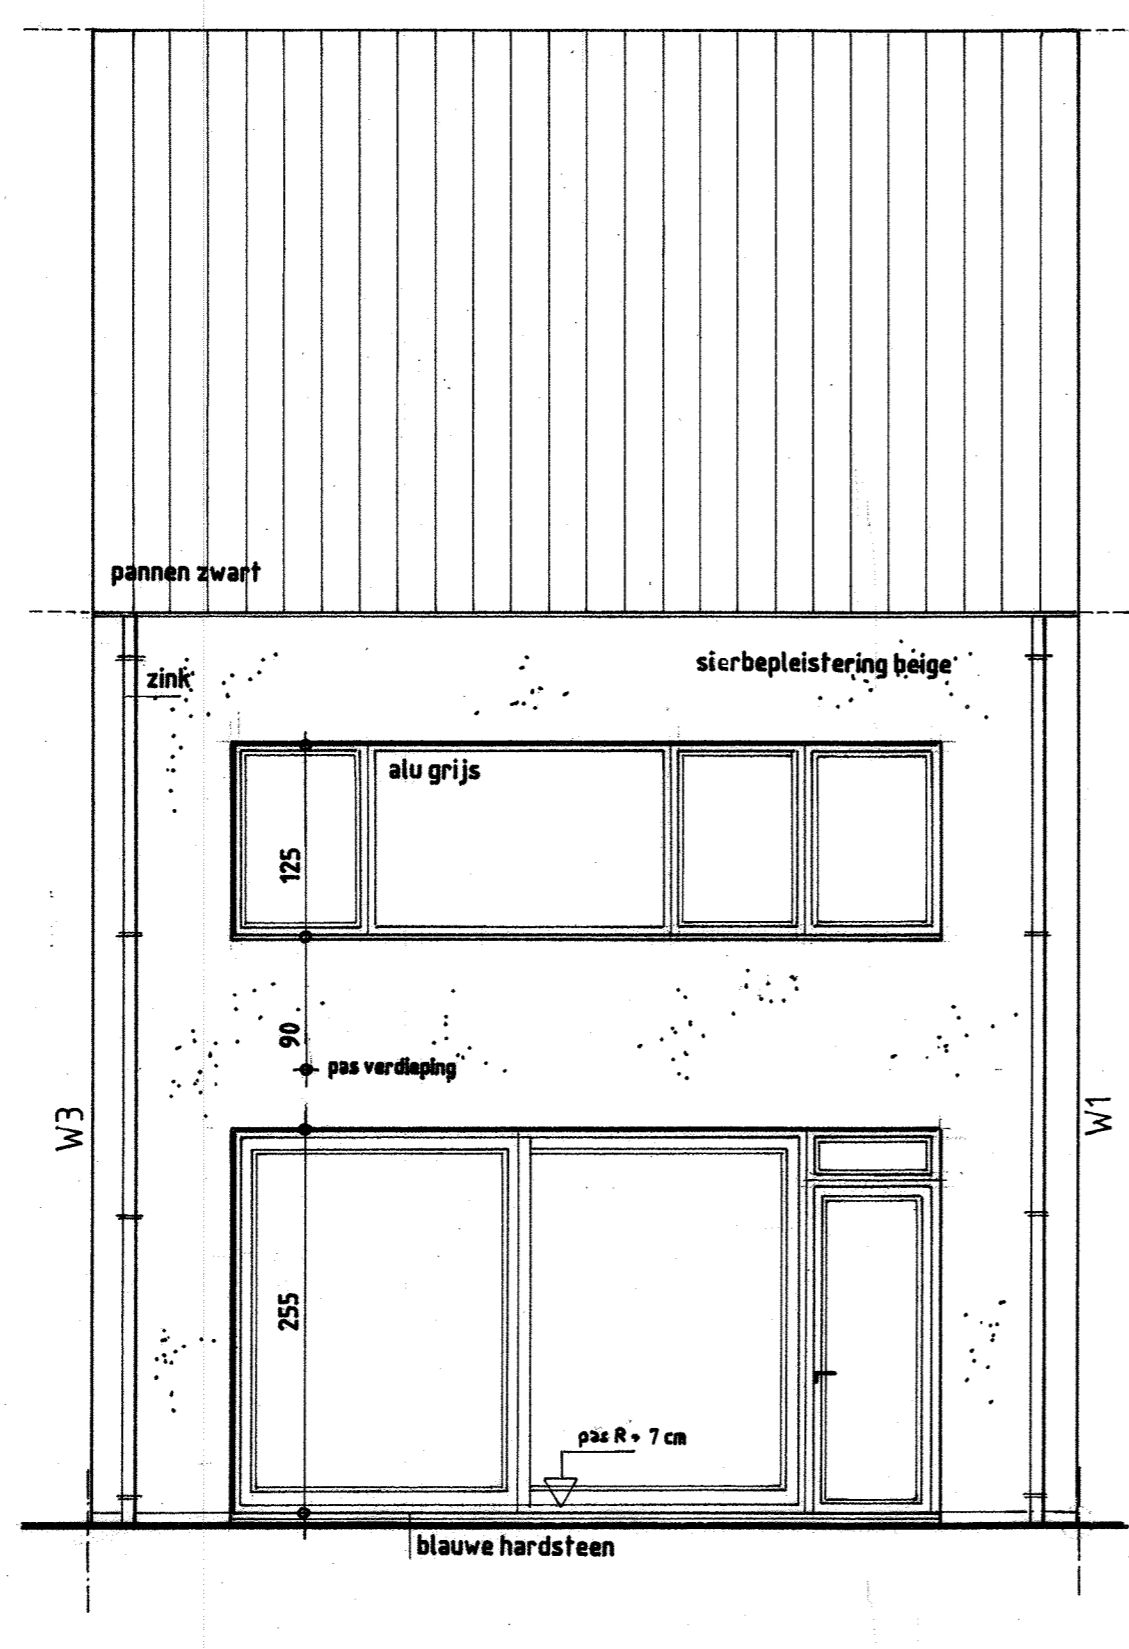


BA bouwen van 4 woningen G N 16 achtergevel W2

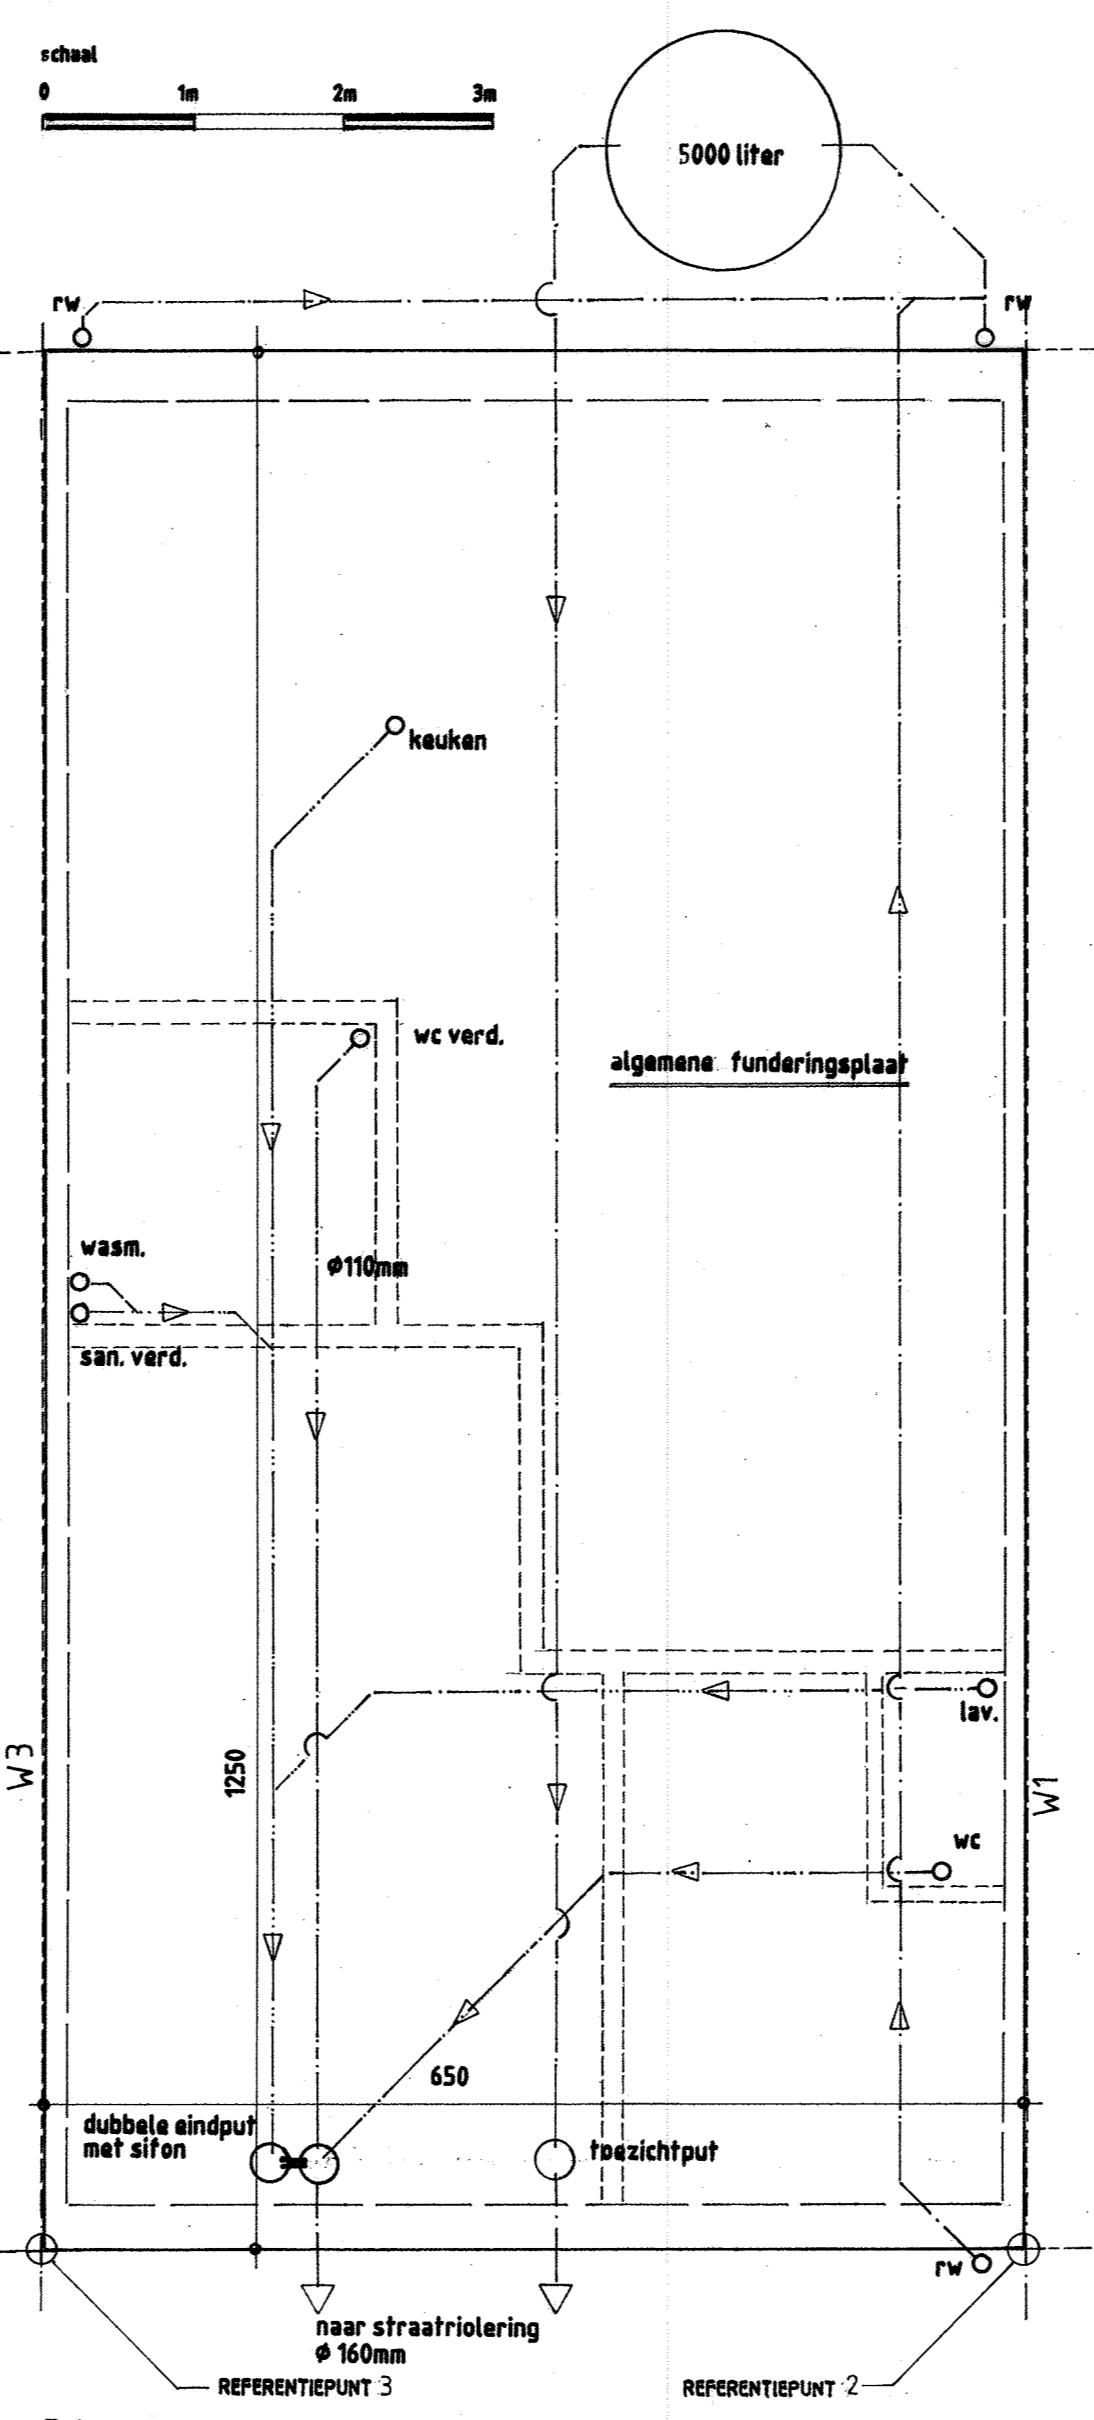

BA bouwen van 4 woningen P N 14 fundering W2

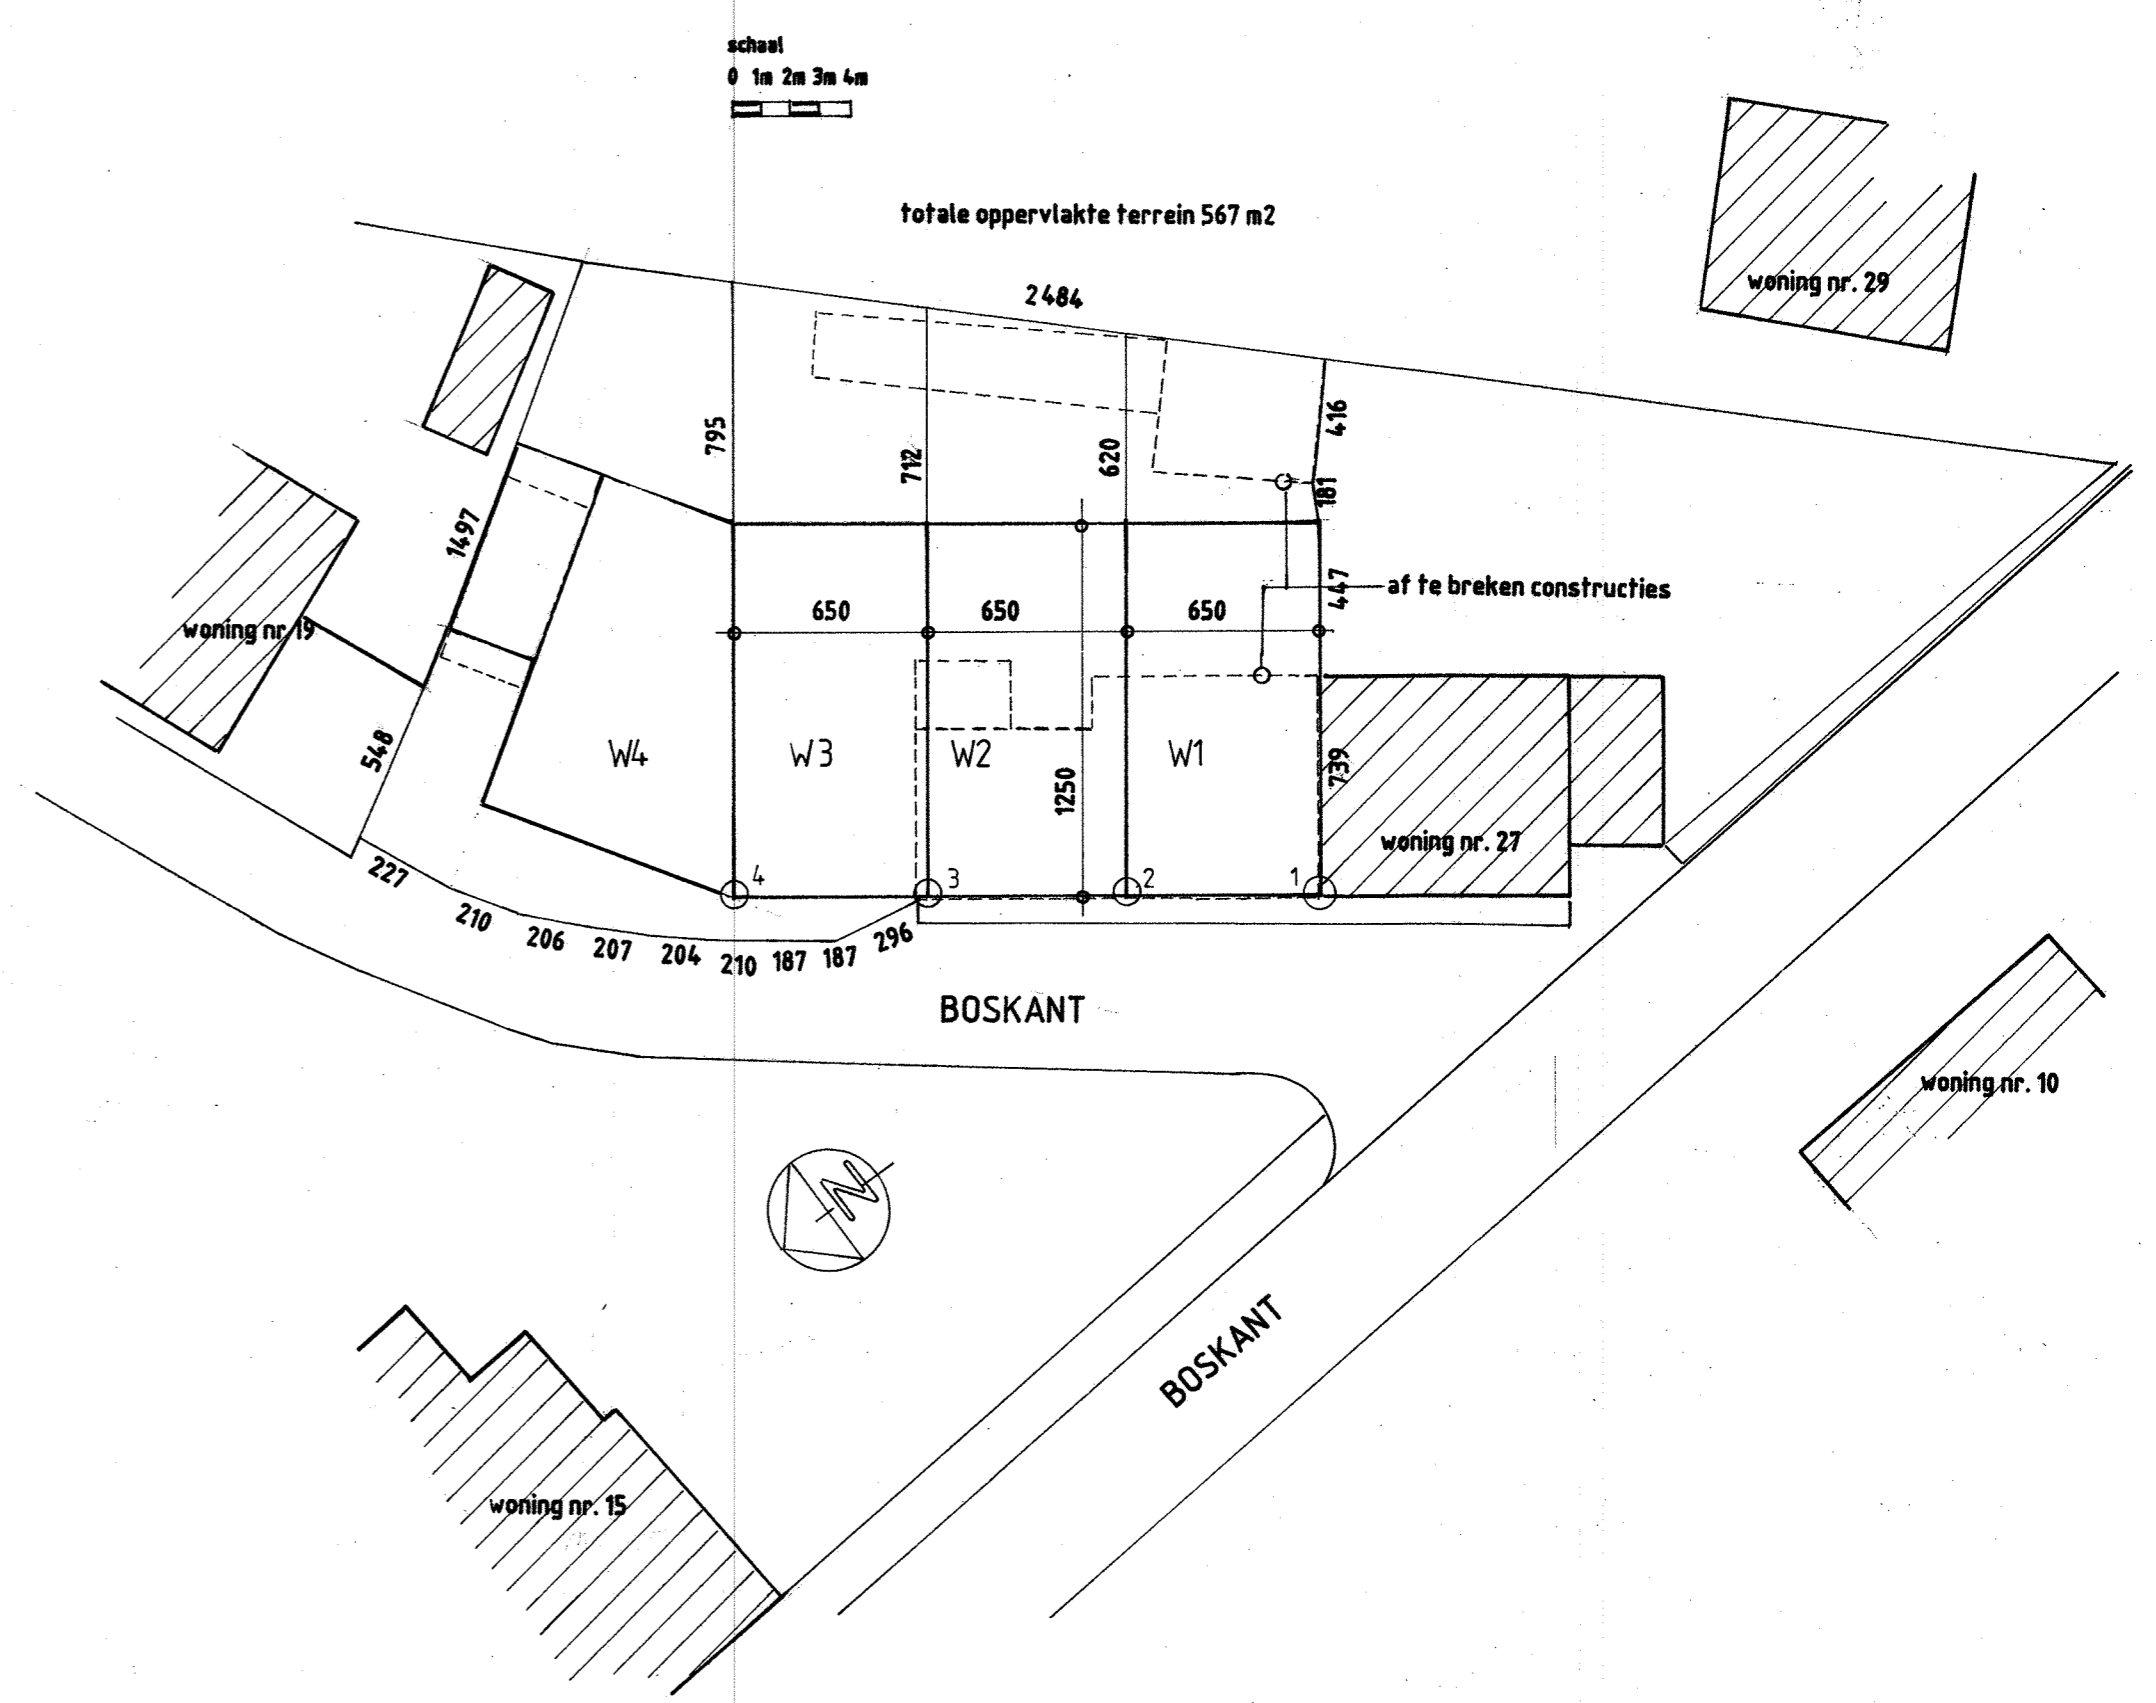


schaal 0 1m 2m 3m

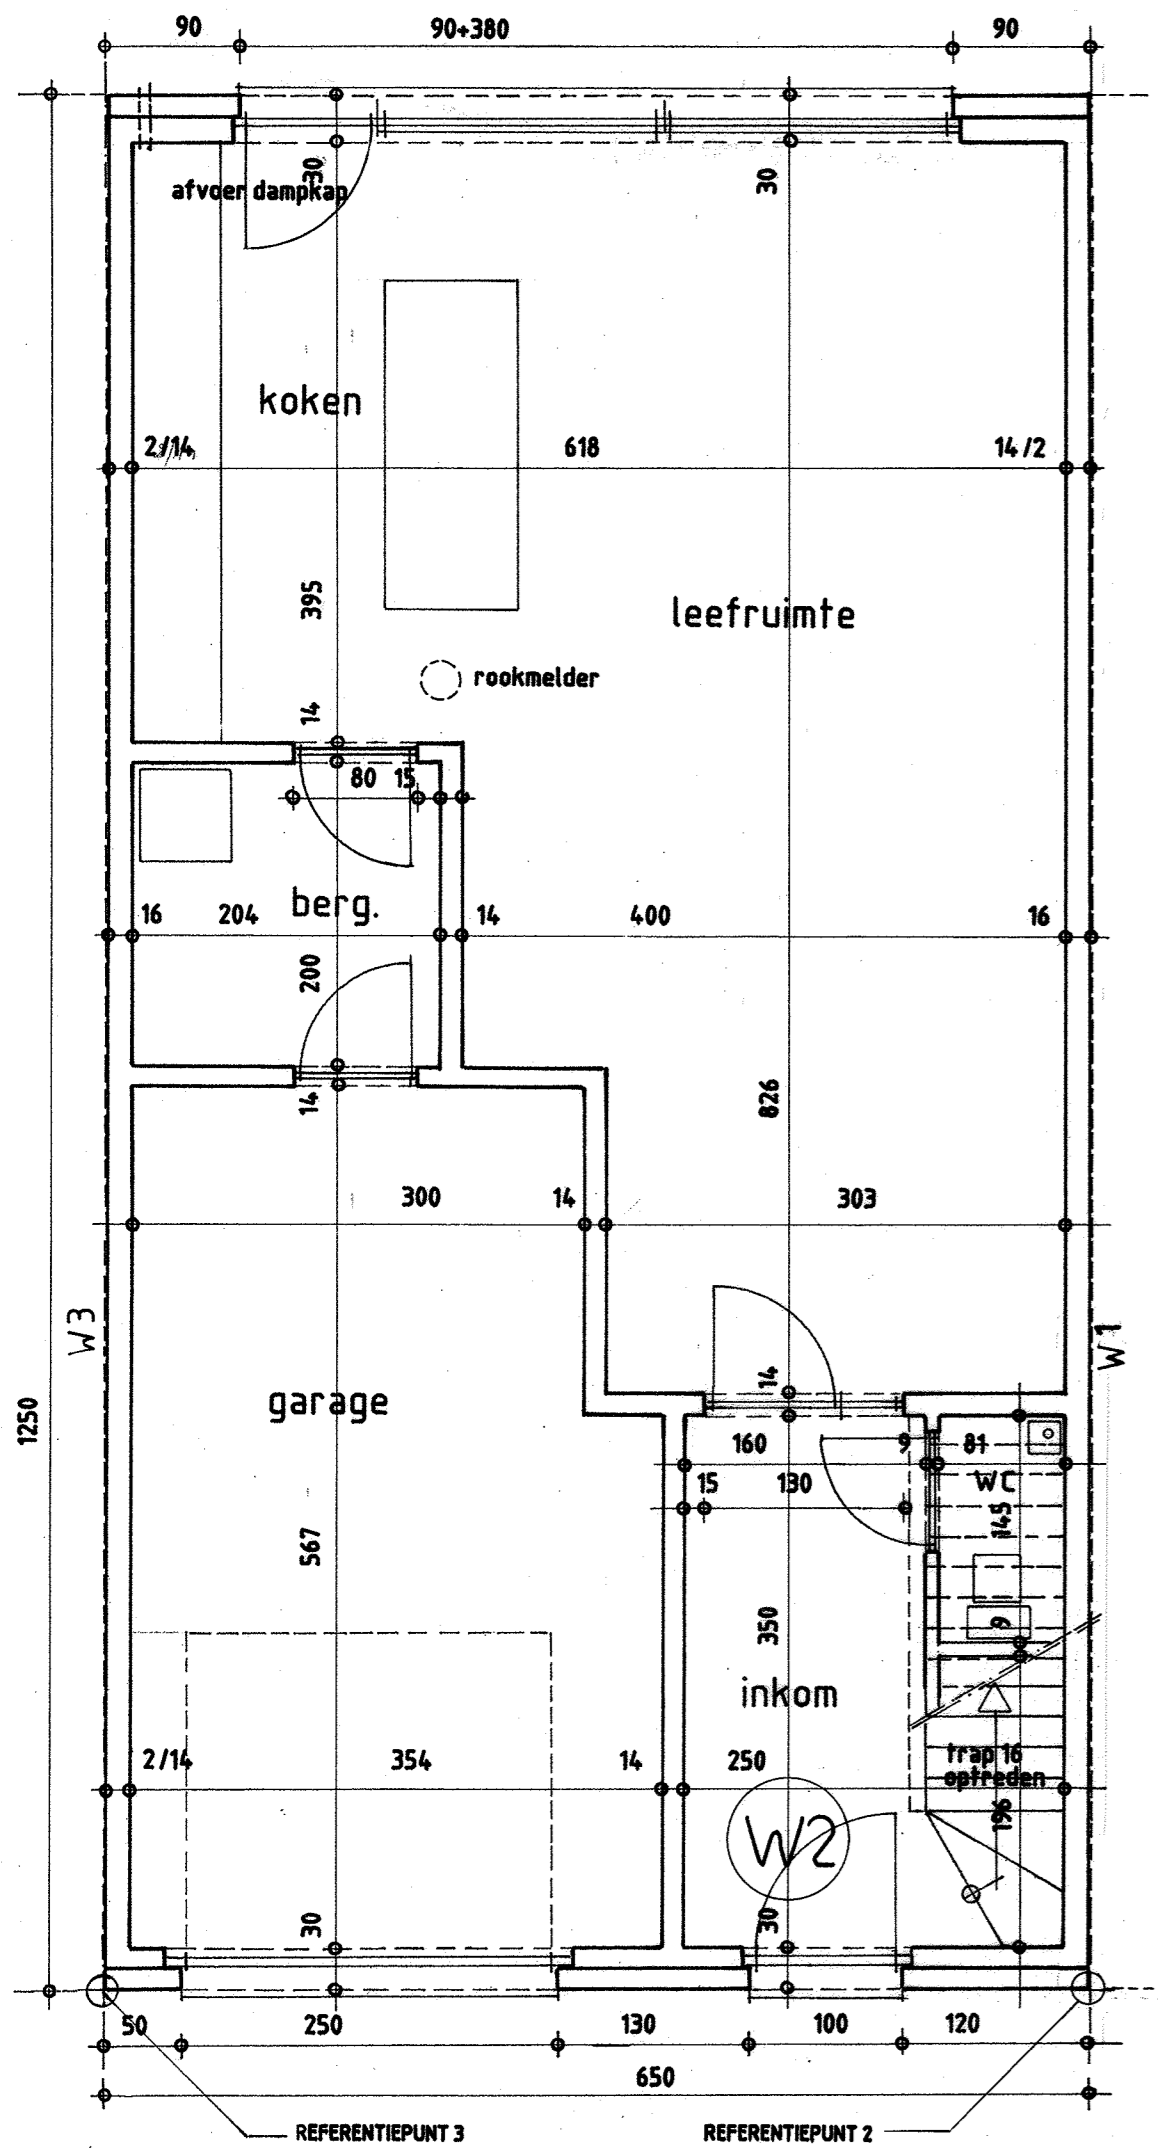


BA bouwen van 4 woningen P N 11 gelijkvloers W2

schaal 0 1m 2m 3m

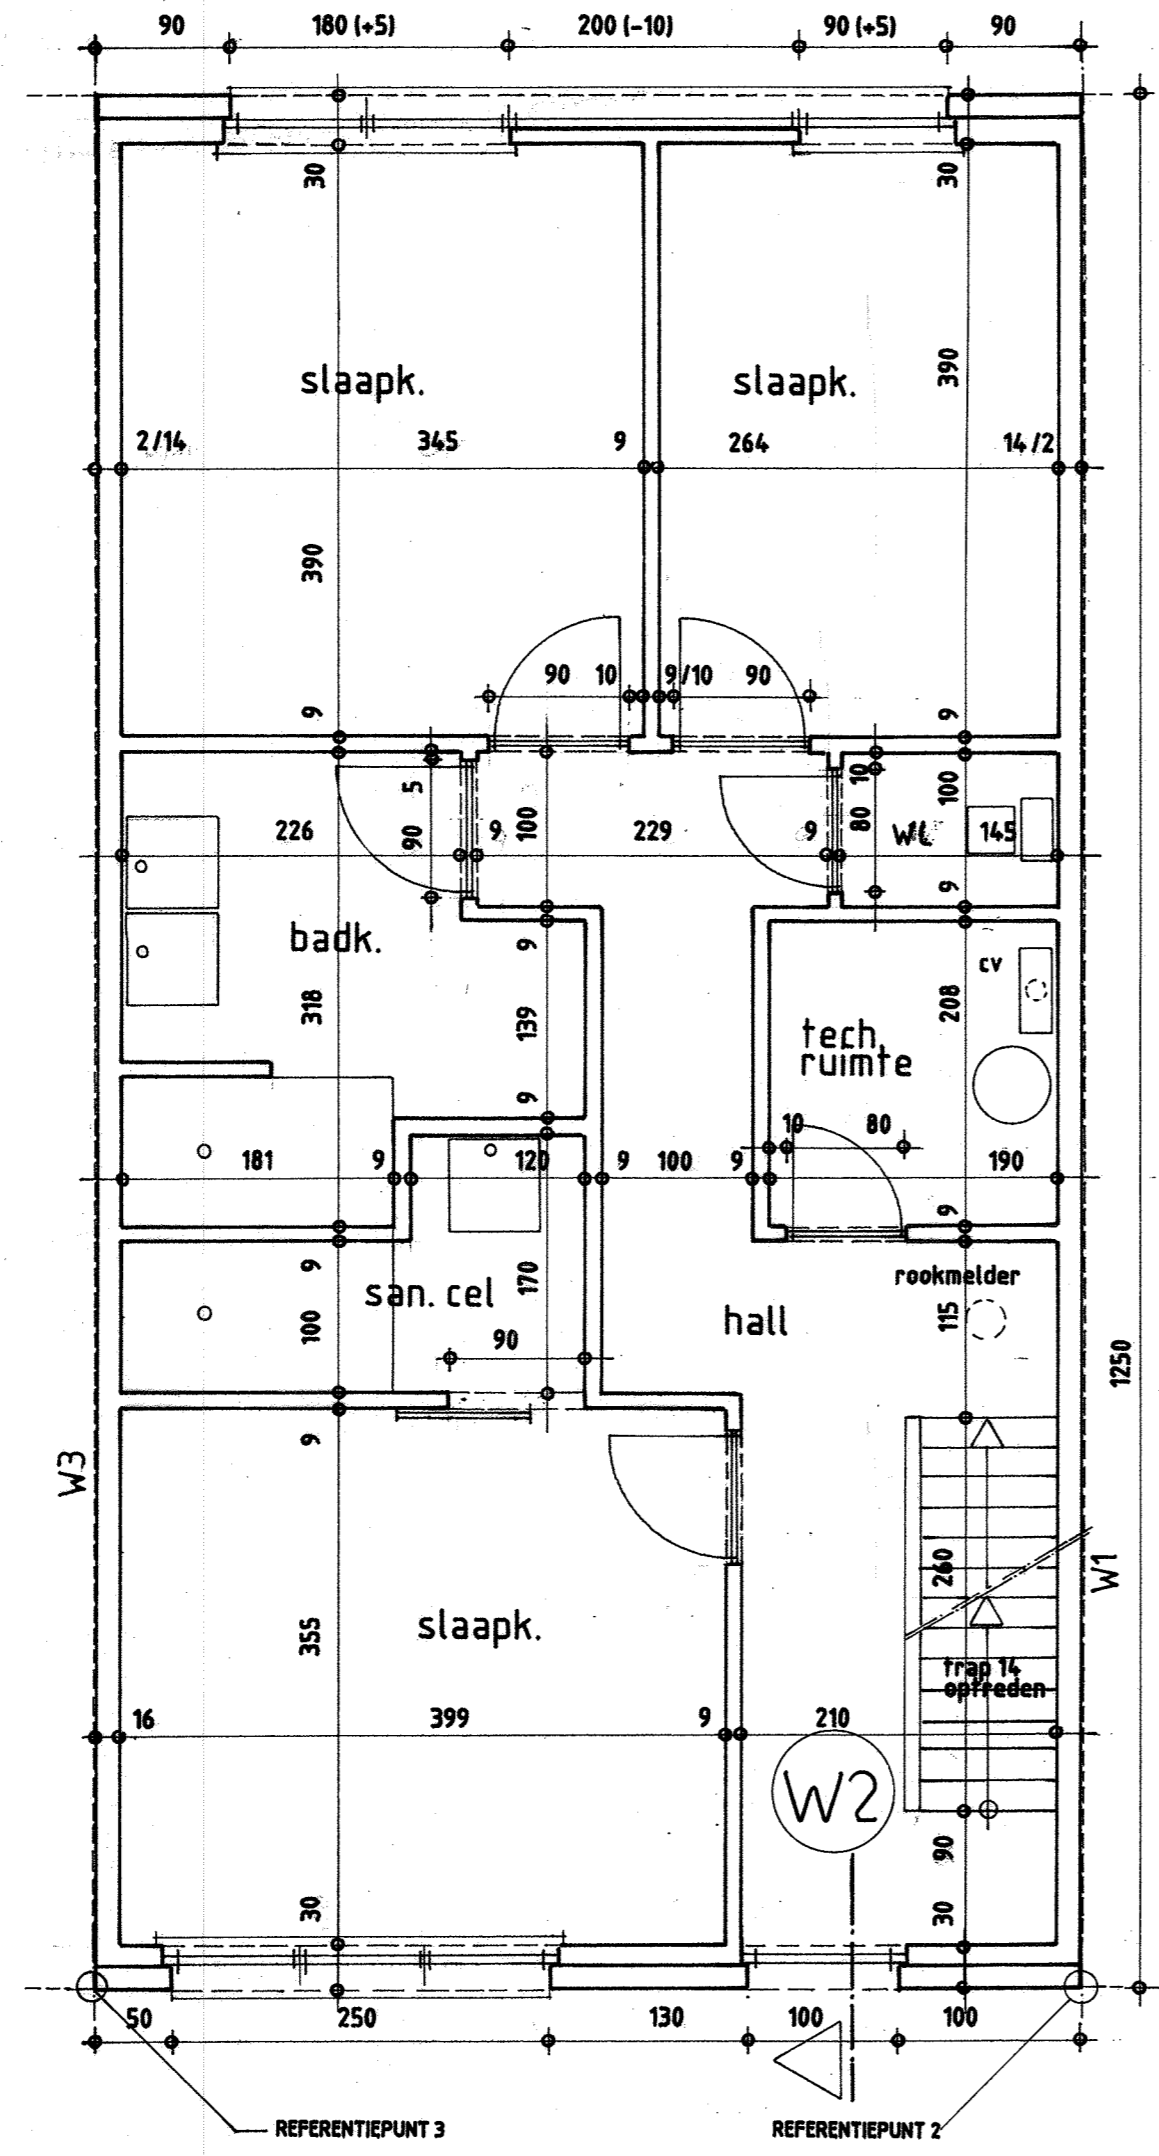


BA bouwen van 4 woningen P N 12 verdieping W2

schaal 0 1m 2m 3m

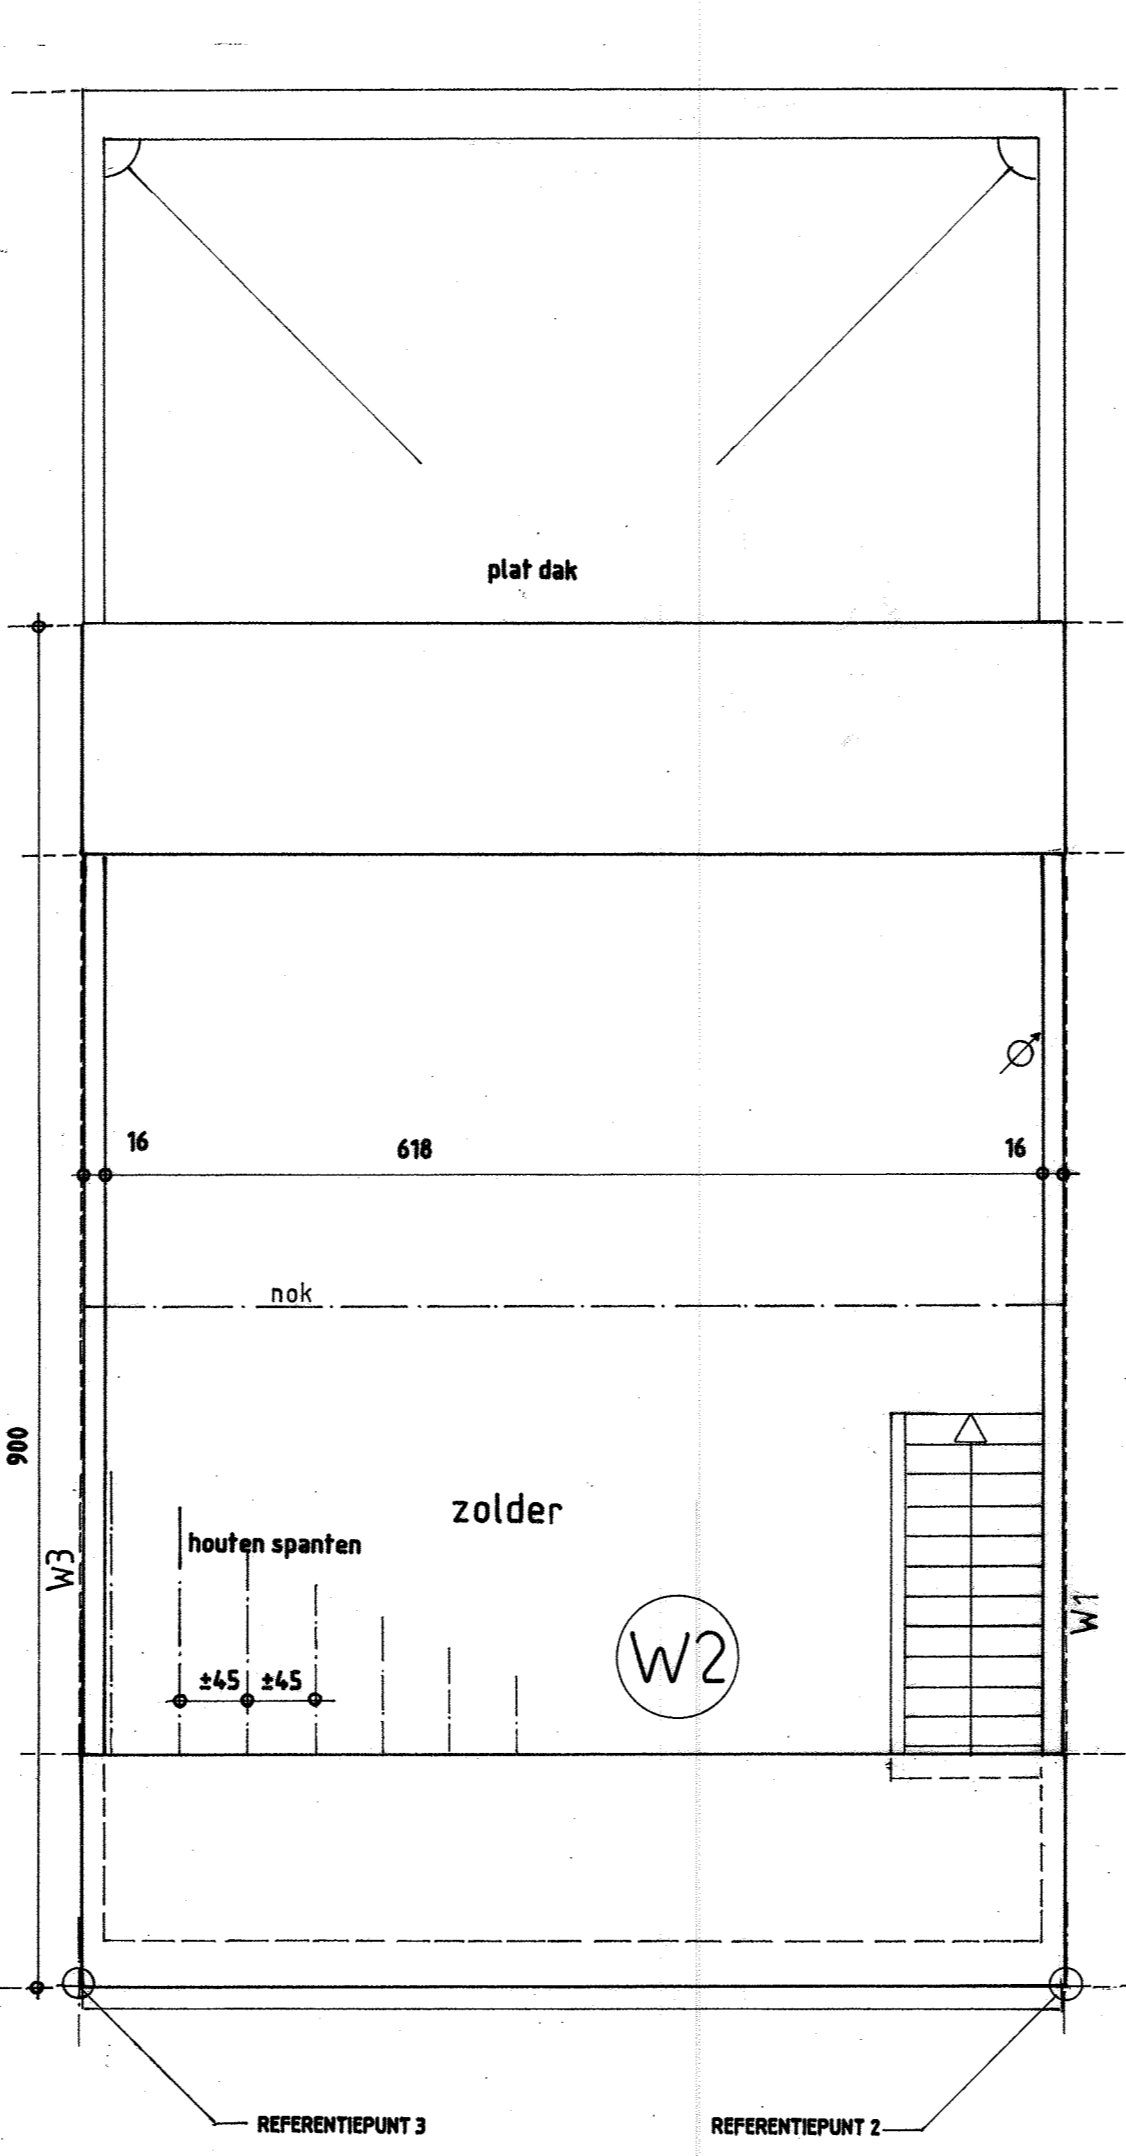

BA bouwen van 4 woningen P N 13 dakplan W2

schaal 0 1m 2m 3m

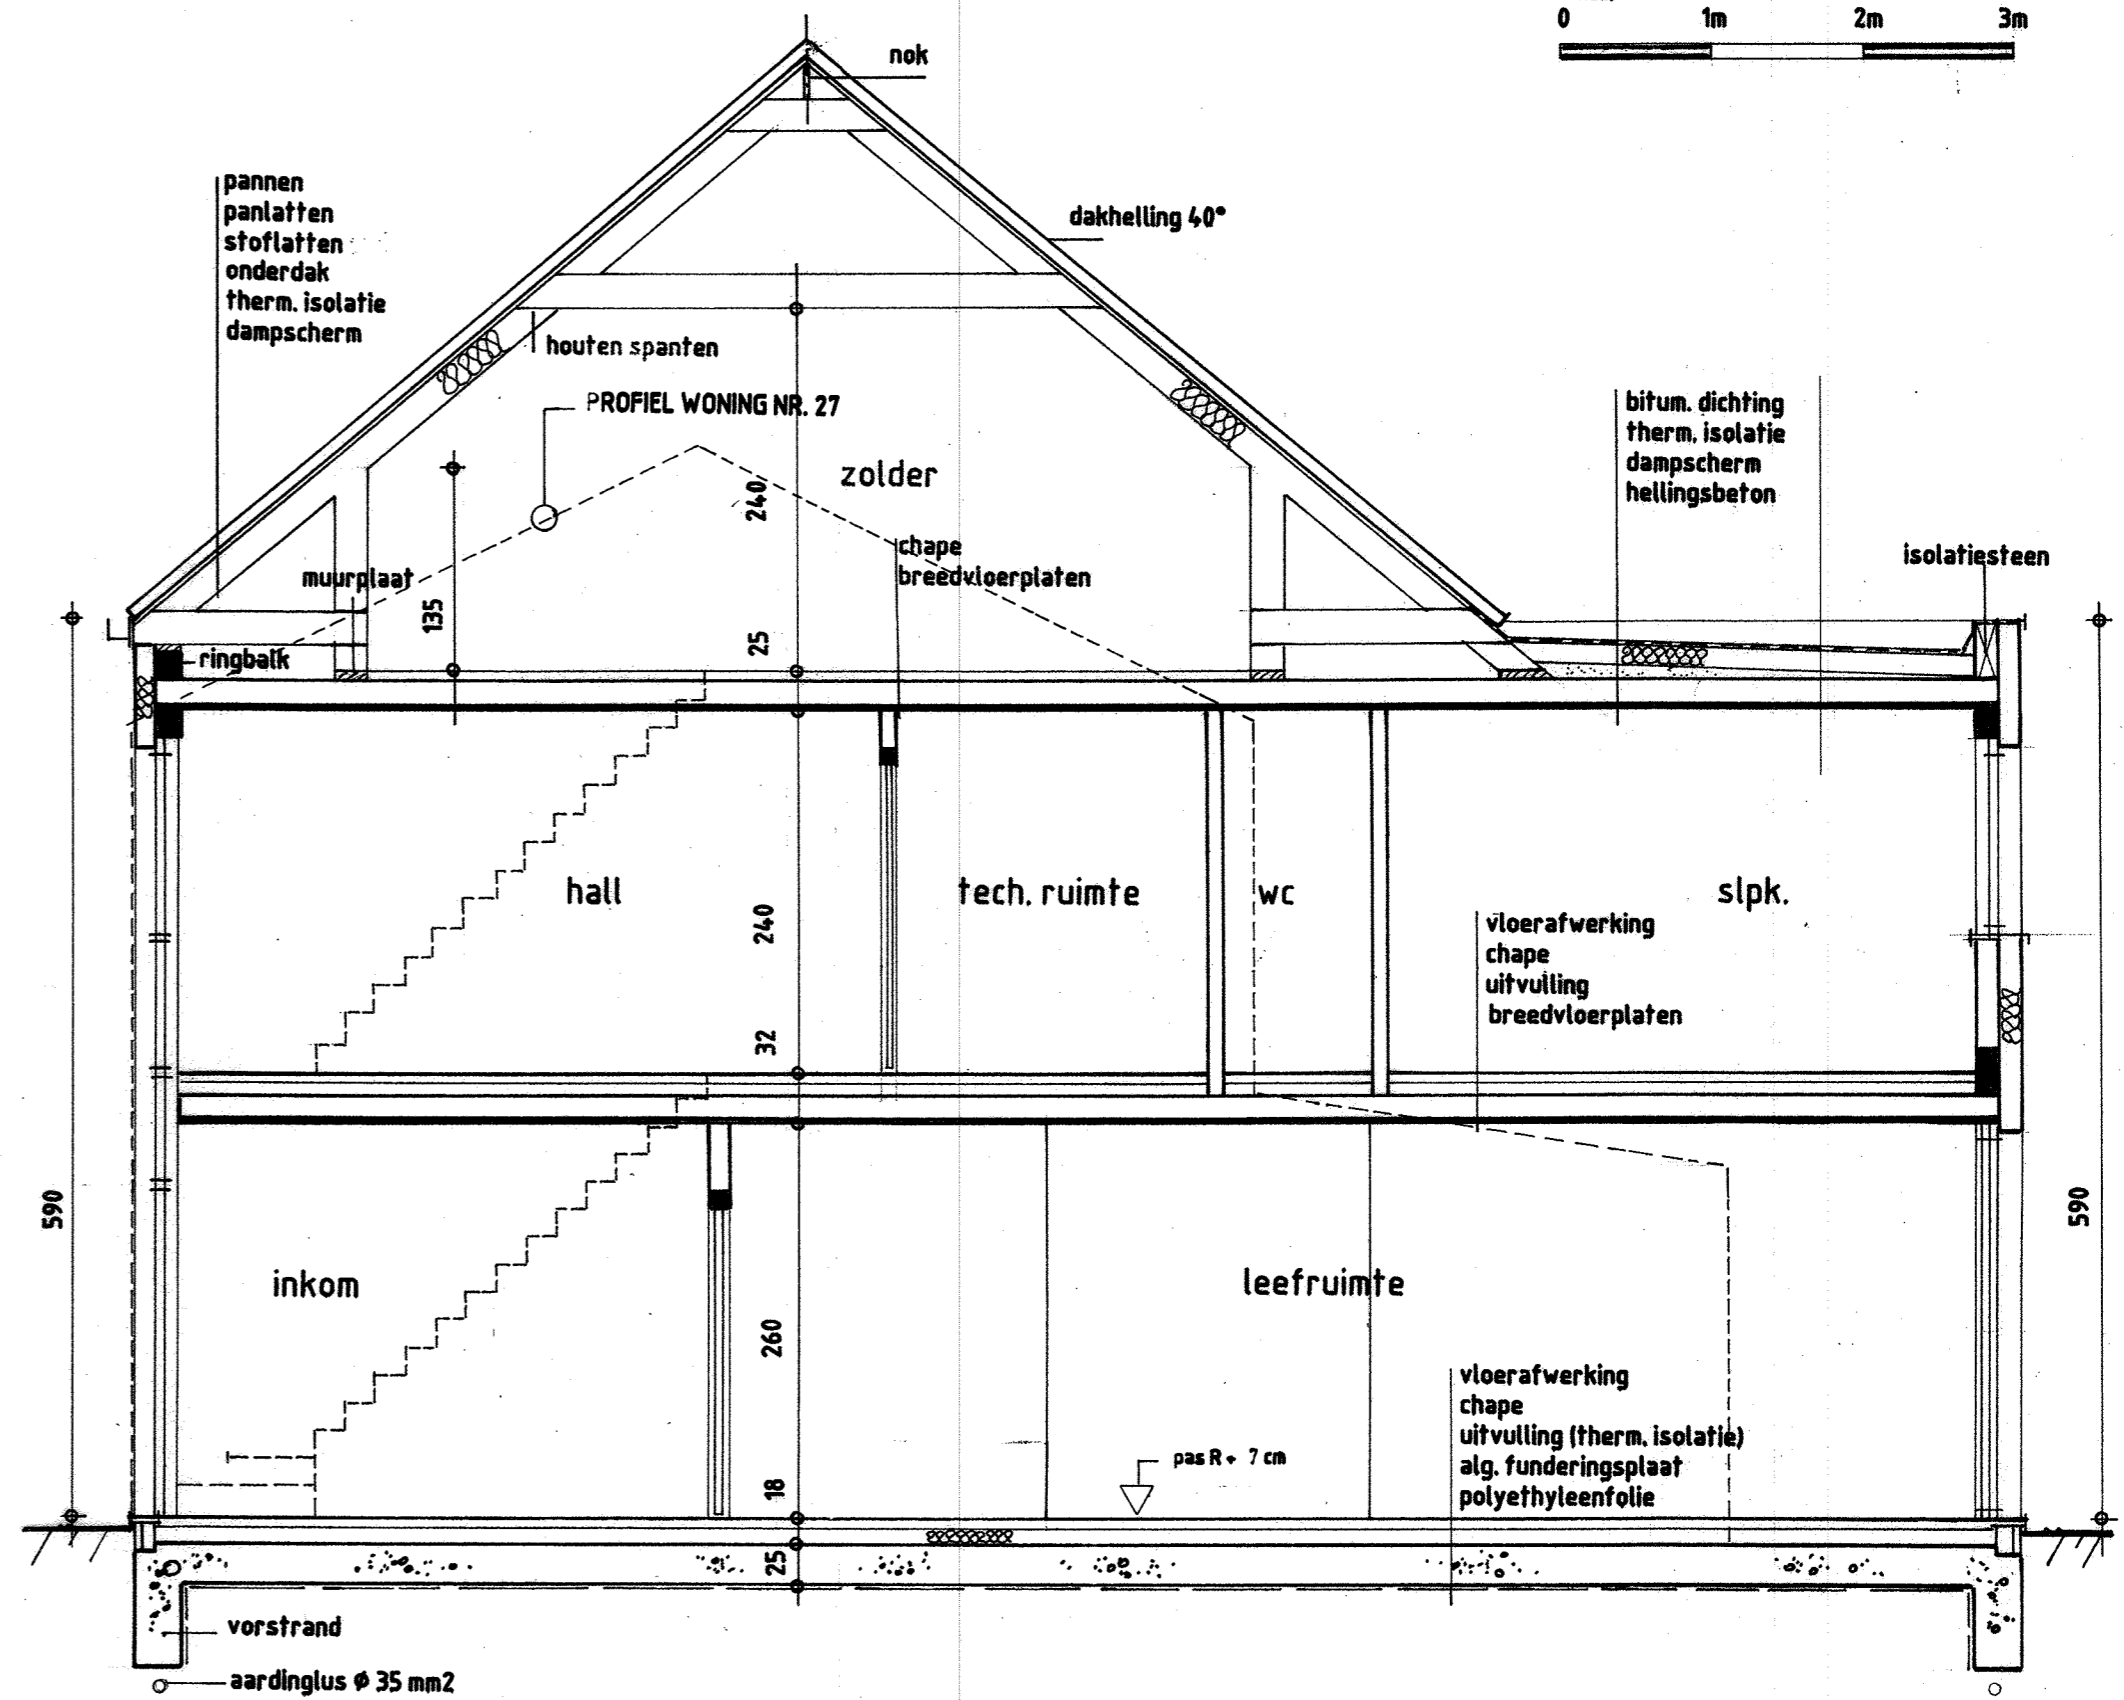

BA bouwen van 4 woningen S N 5 snede W1/2/3