




BA_bouwen van 4 woningen_G_N_21_voorgevel W3

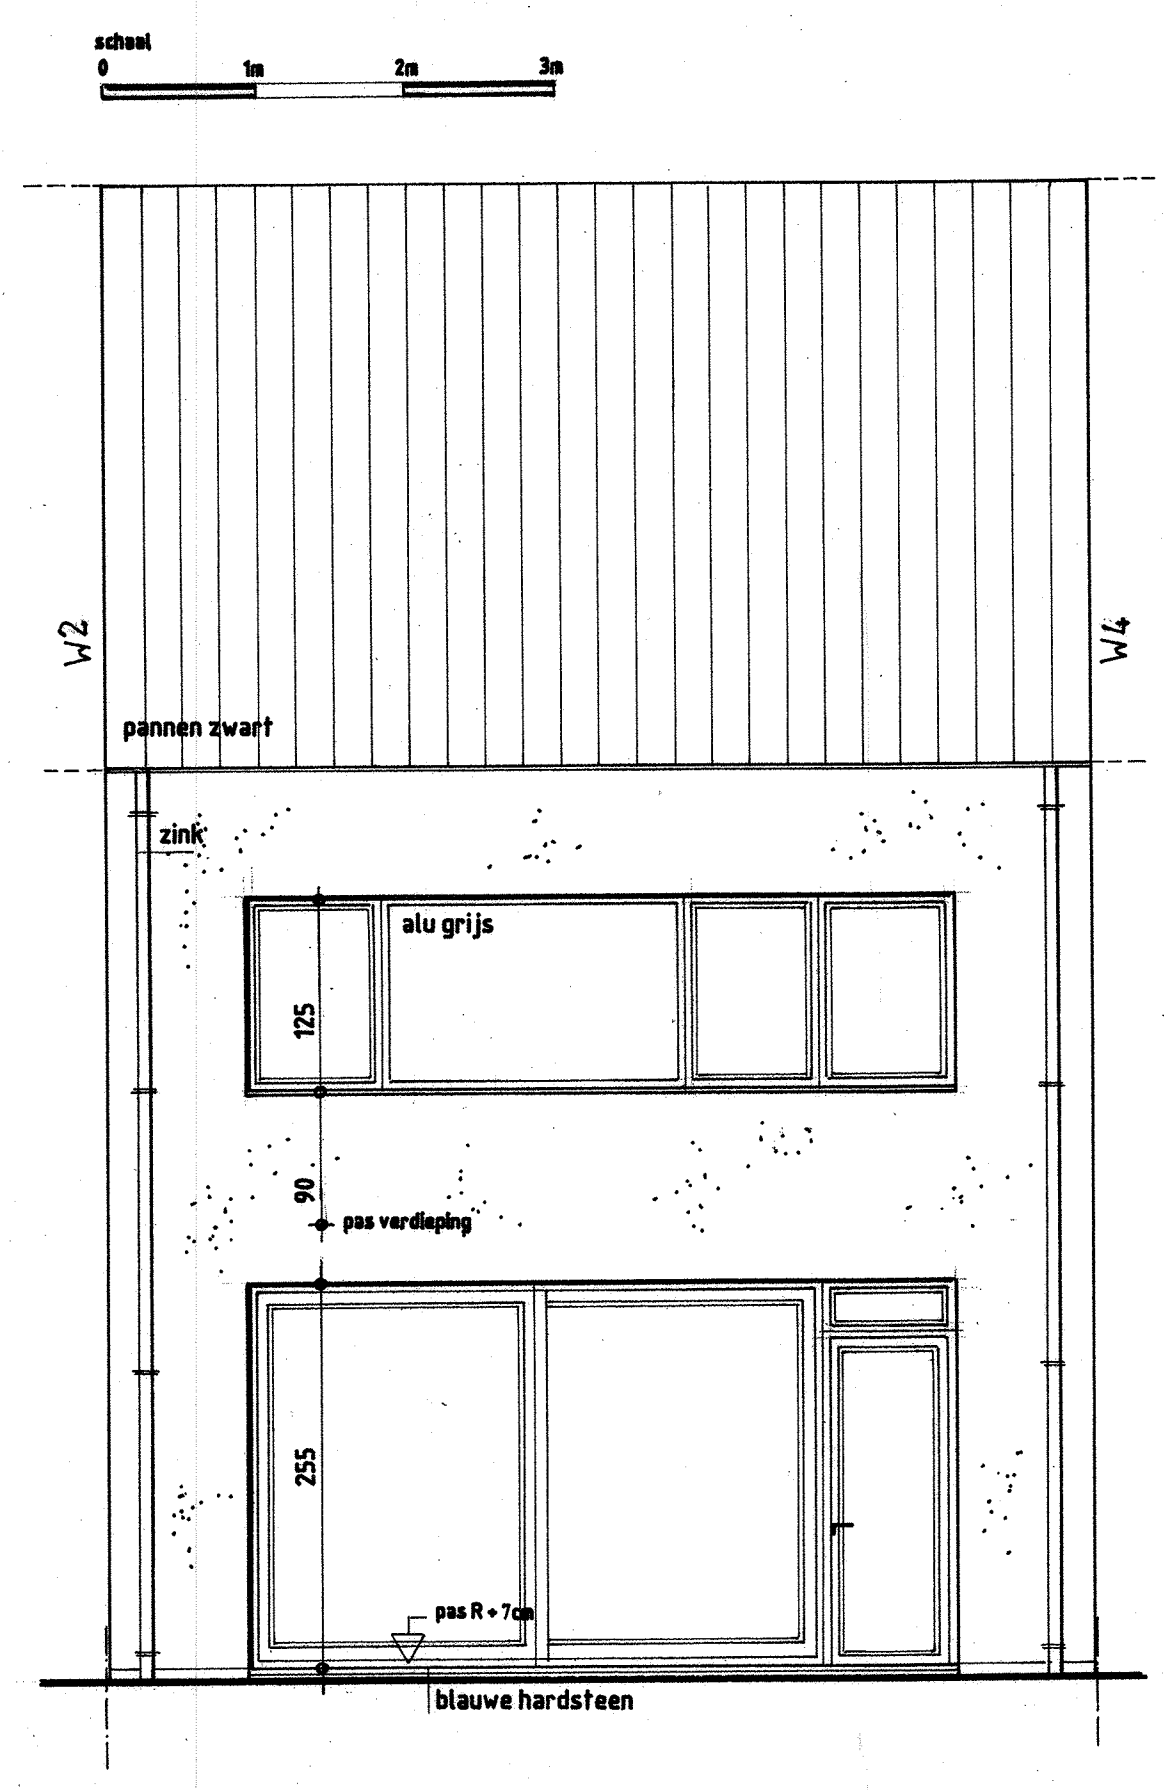


BA_bouwen van 4 woningen_G_N_22_achtergevel W3

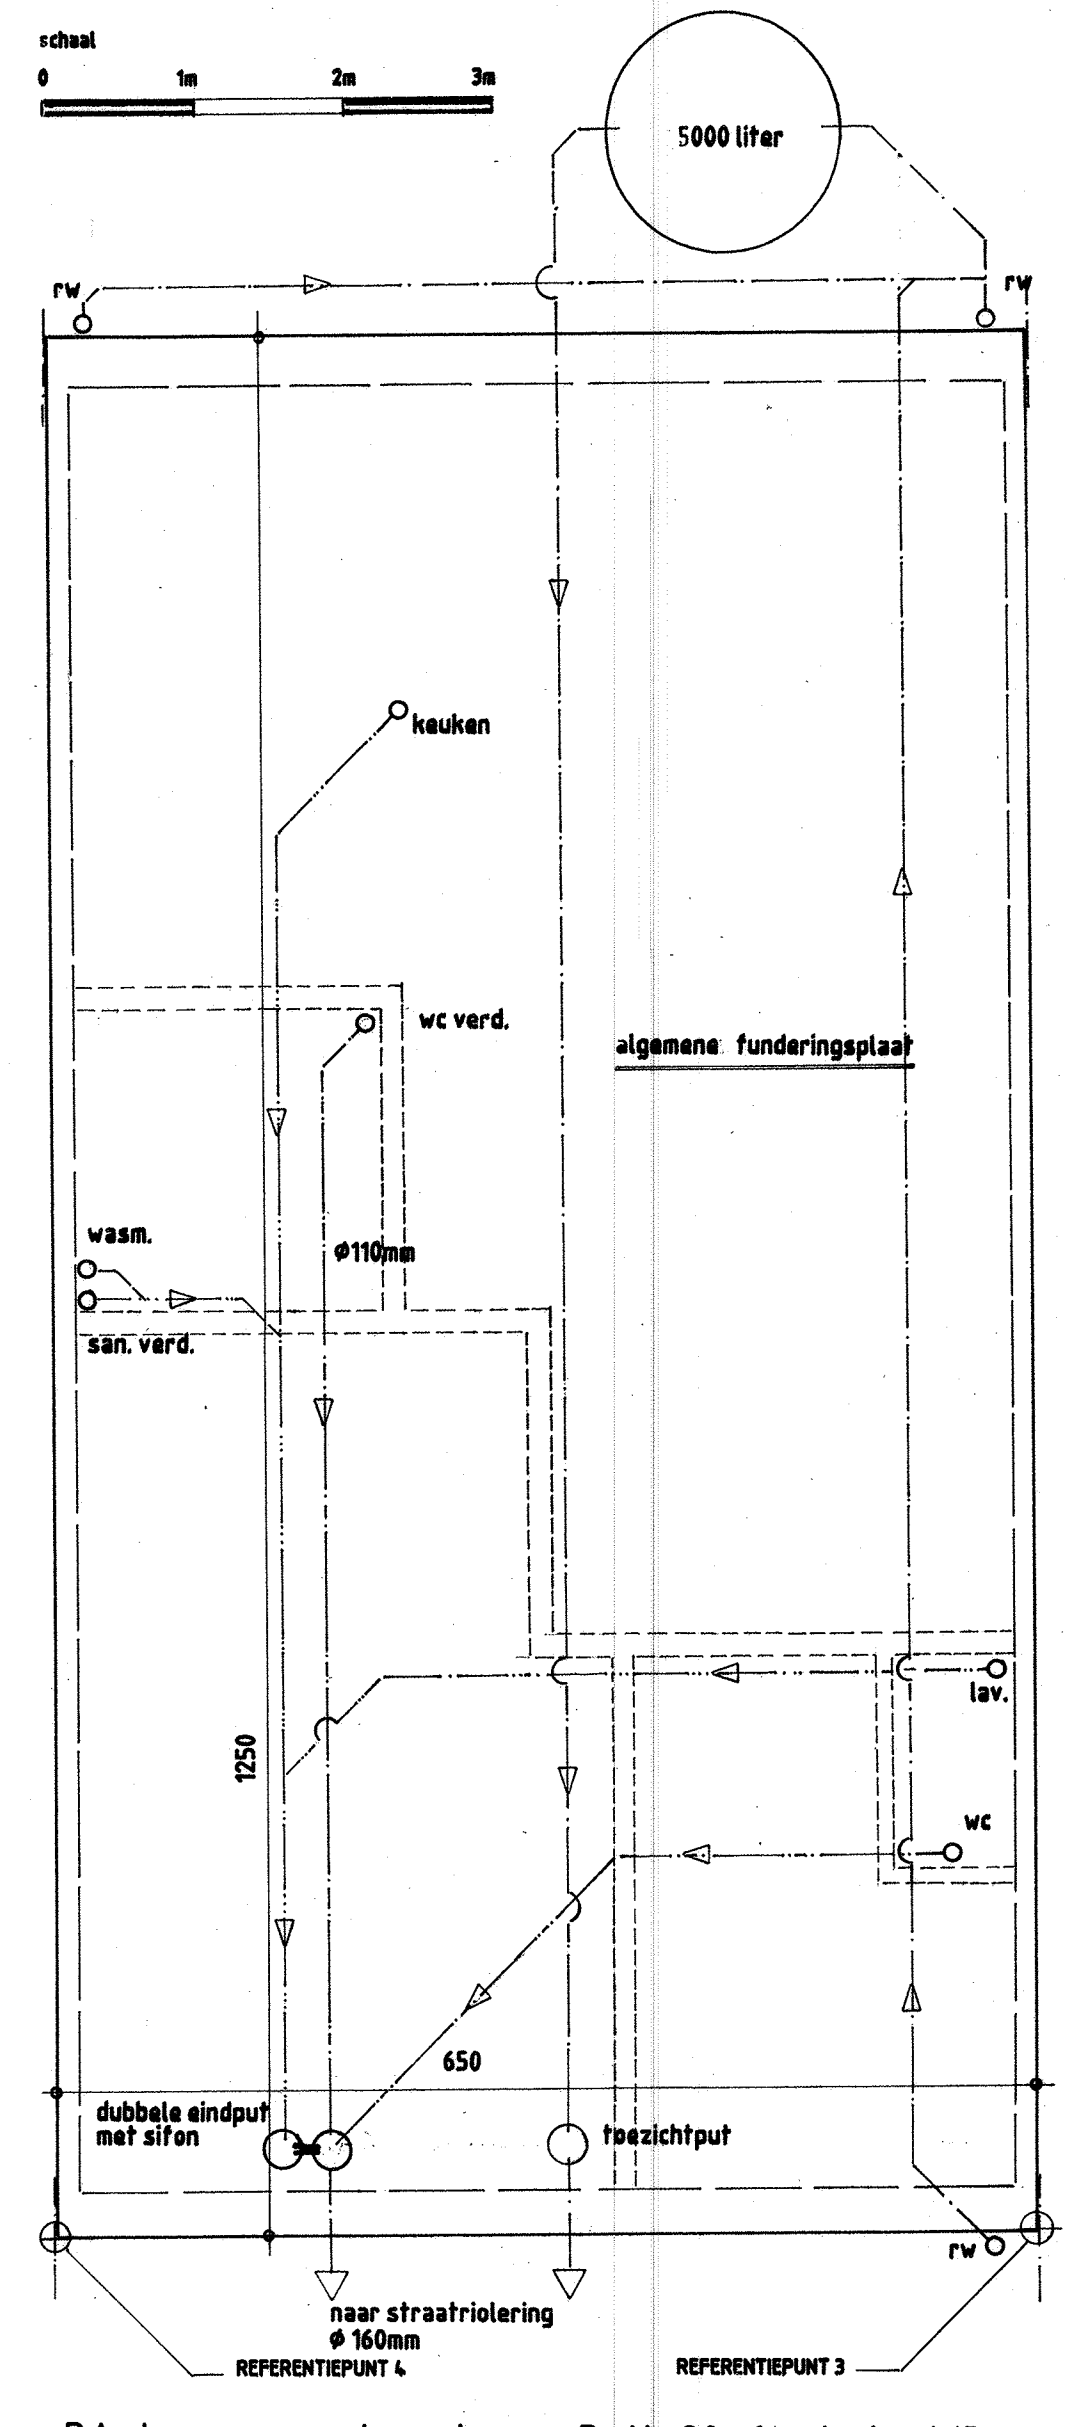


BA_bouwen van 4 woningen_P_N_20_fundering W3

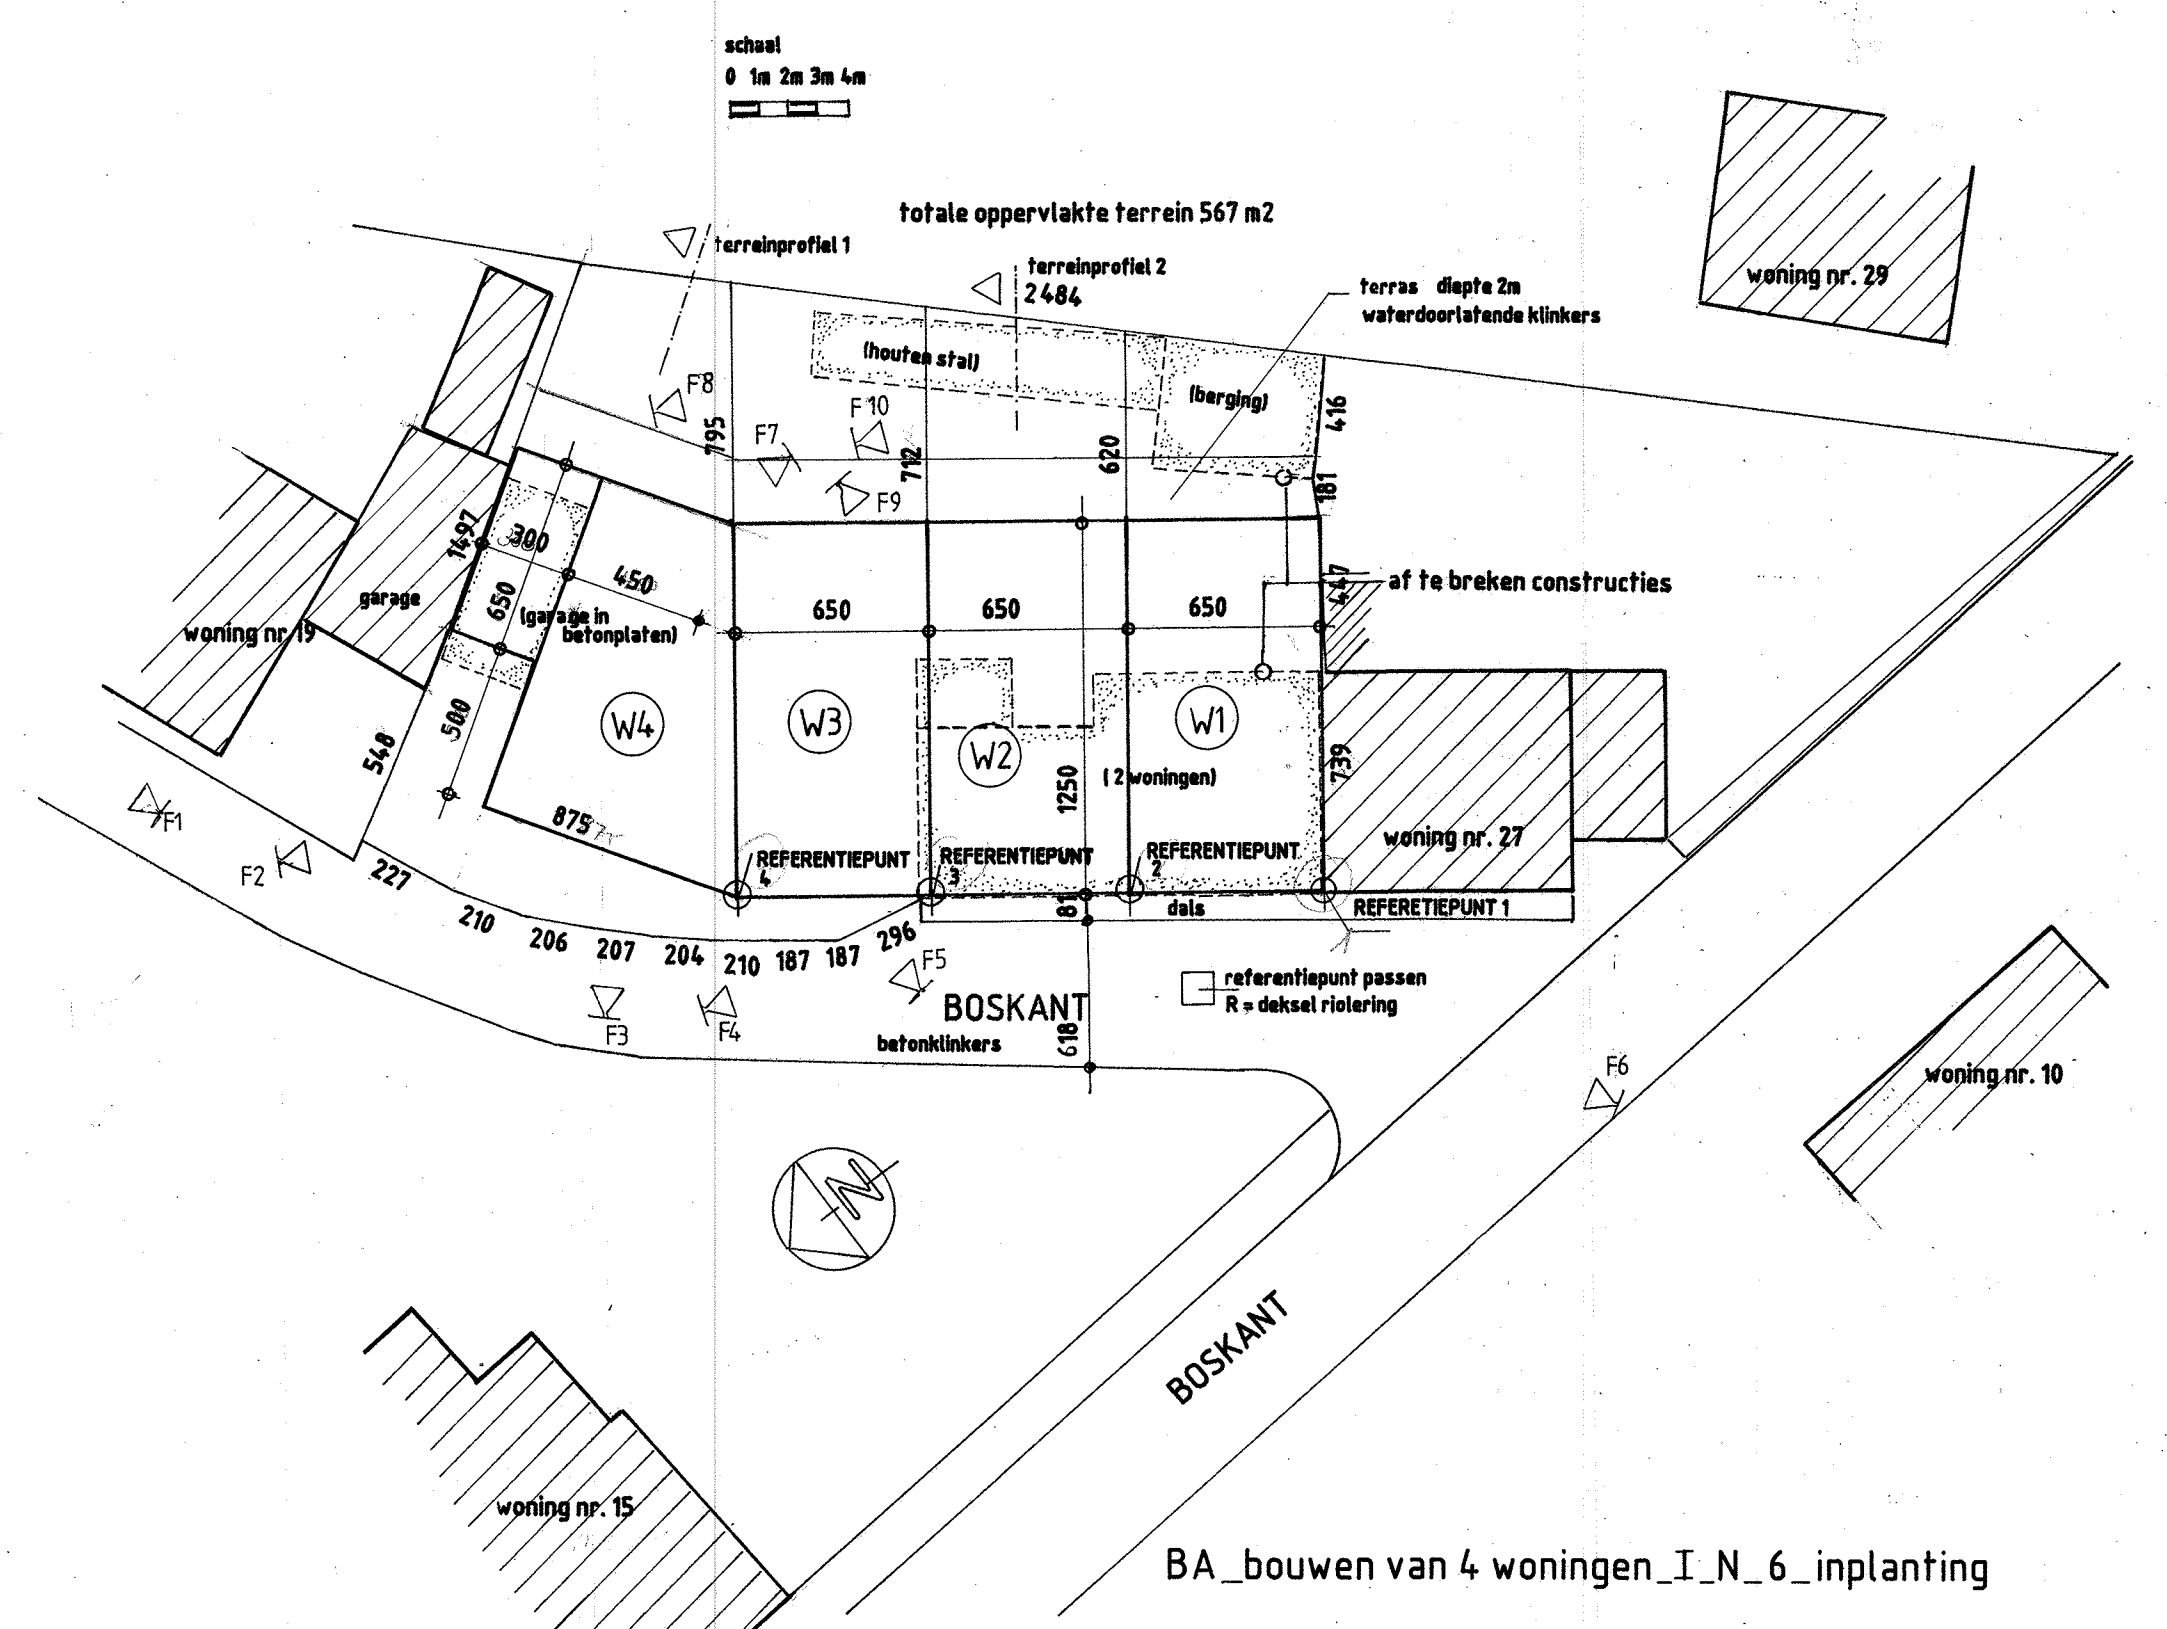


BA_bouwen van 4 woningen_I_N_6_inplanting

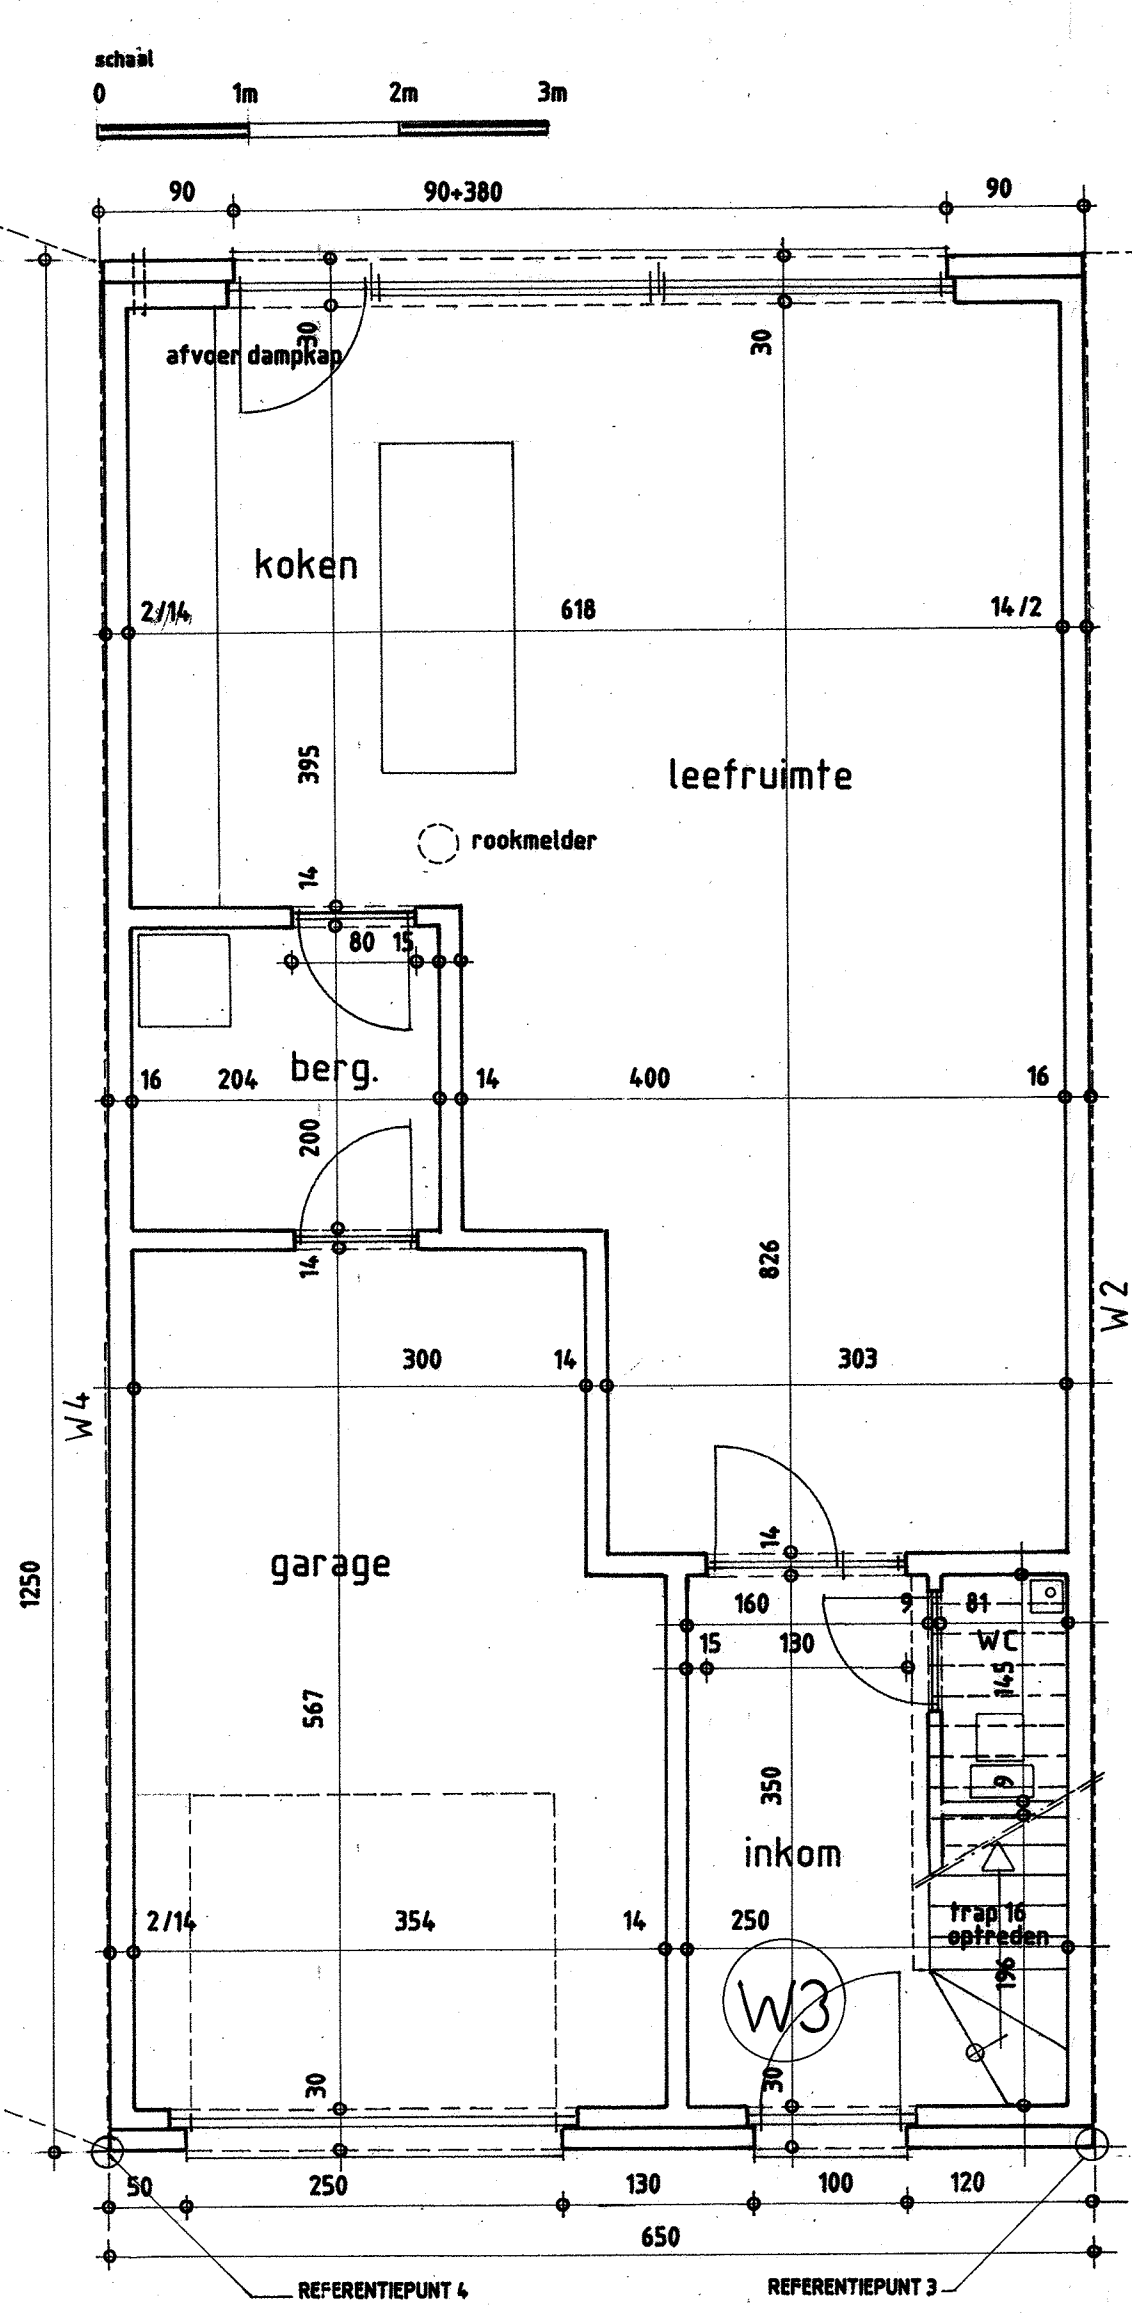

BA_bouwen van 4 woningen_P_N_1_gelijkvloers W1

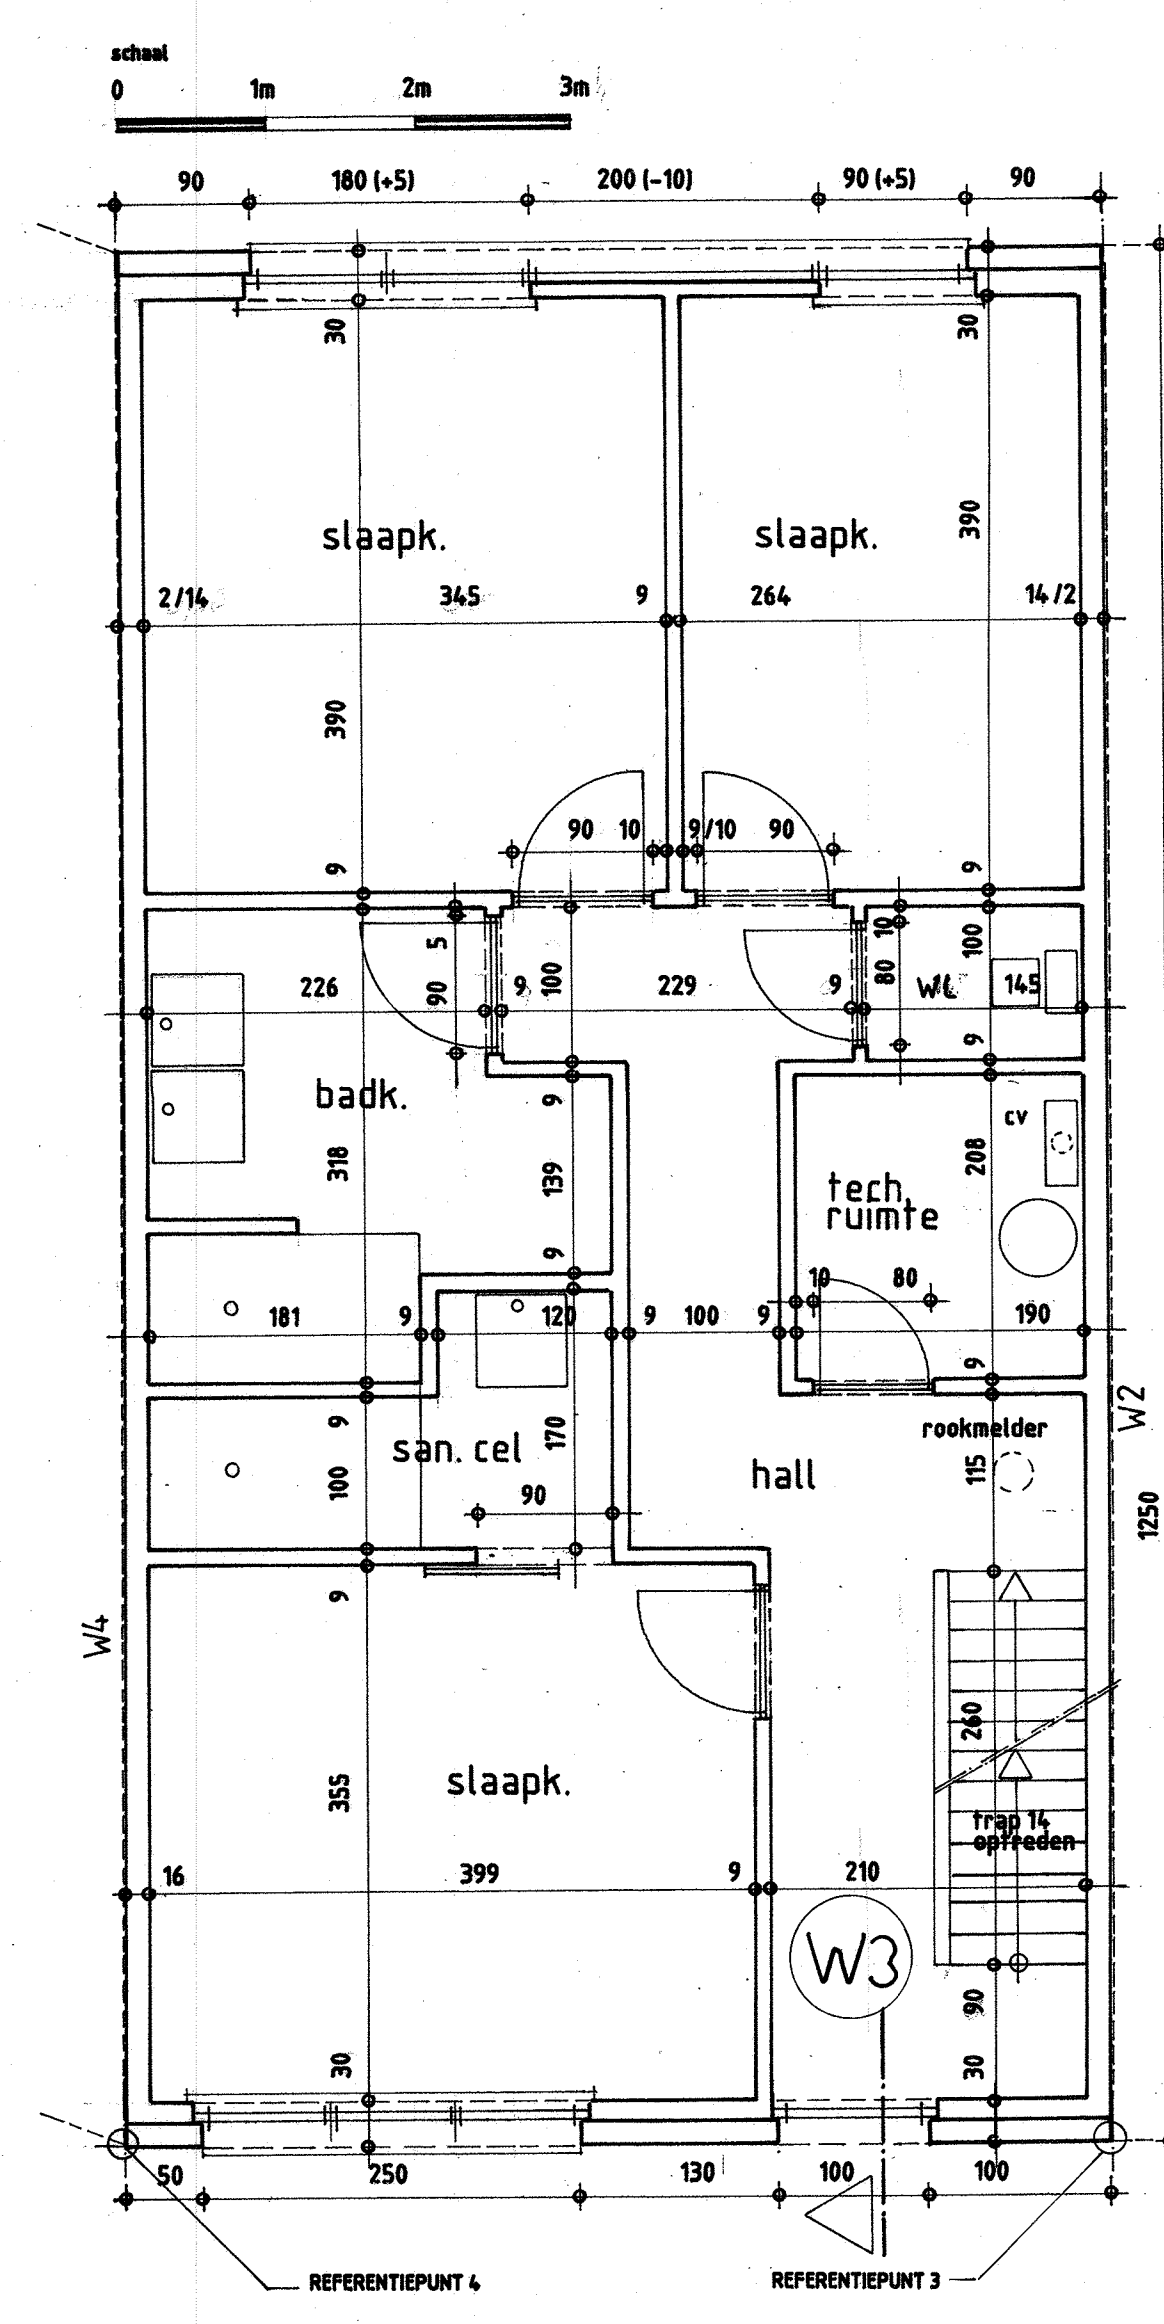

BA_bouwen van 4 woningen_P_N_2_verdieping W1

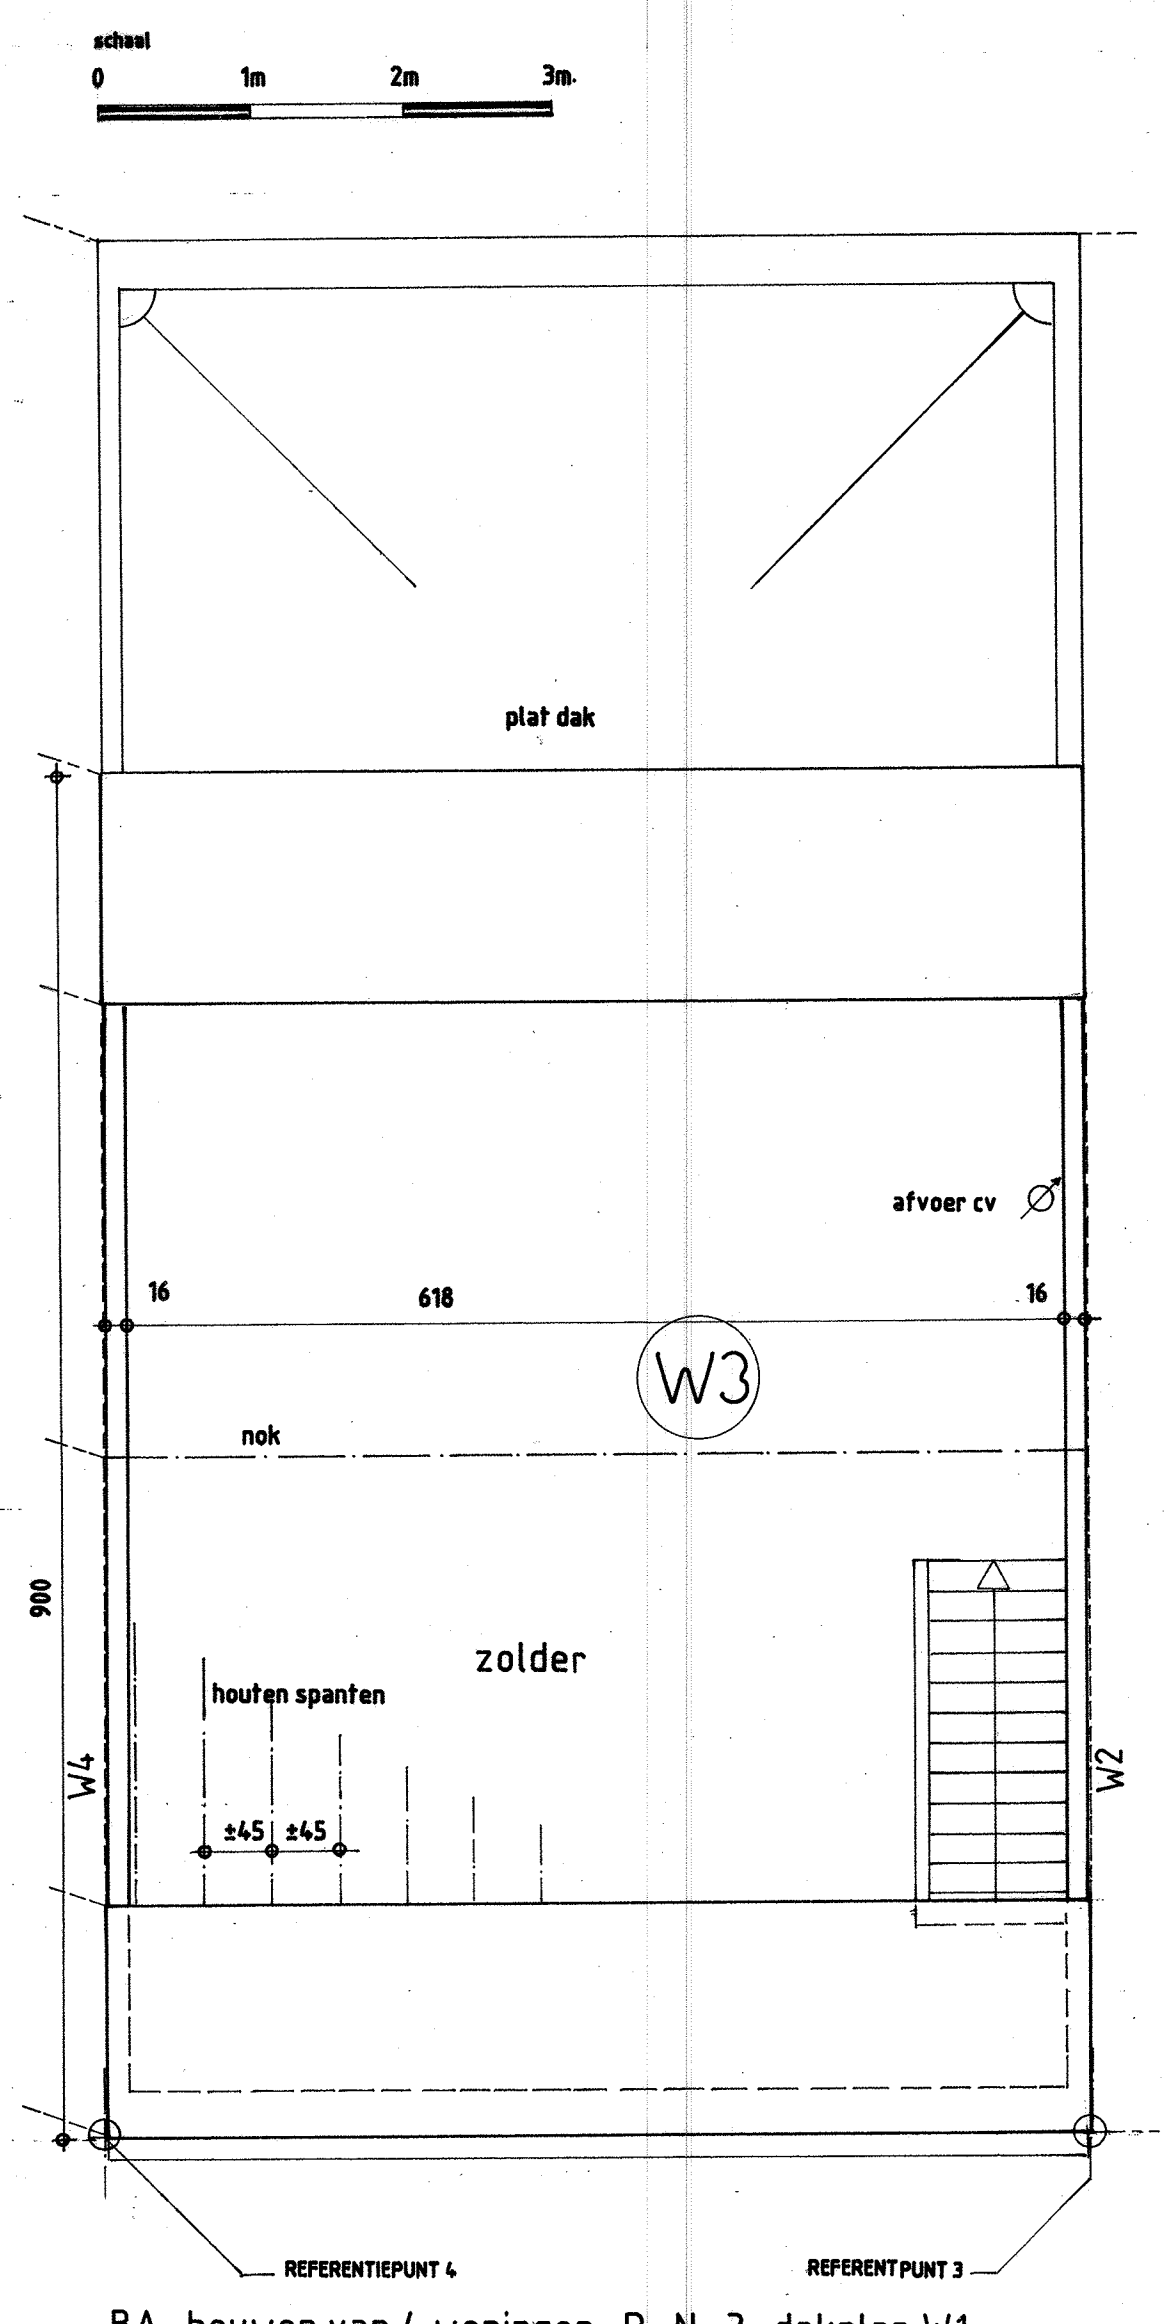

BA_bouwen van 4 woningen_P_N_3_dakplan W1

