




BA_bouwen van 2 woningen_G_N_5_voorgevel W1

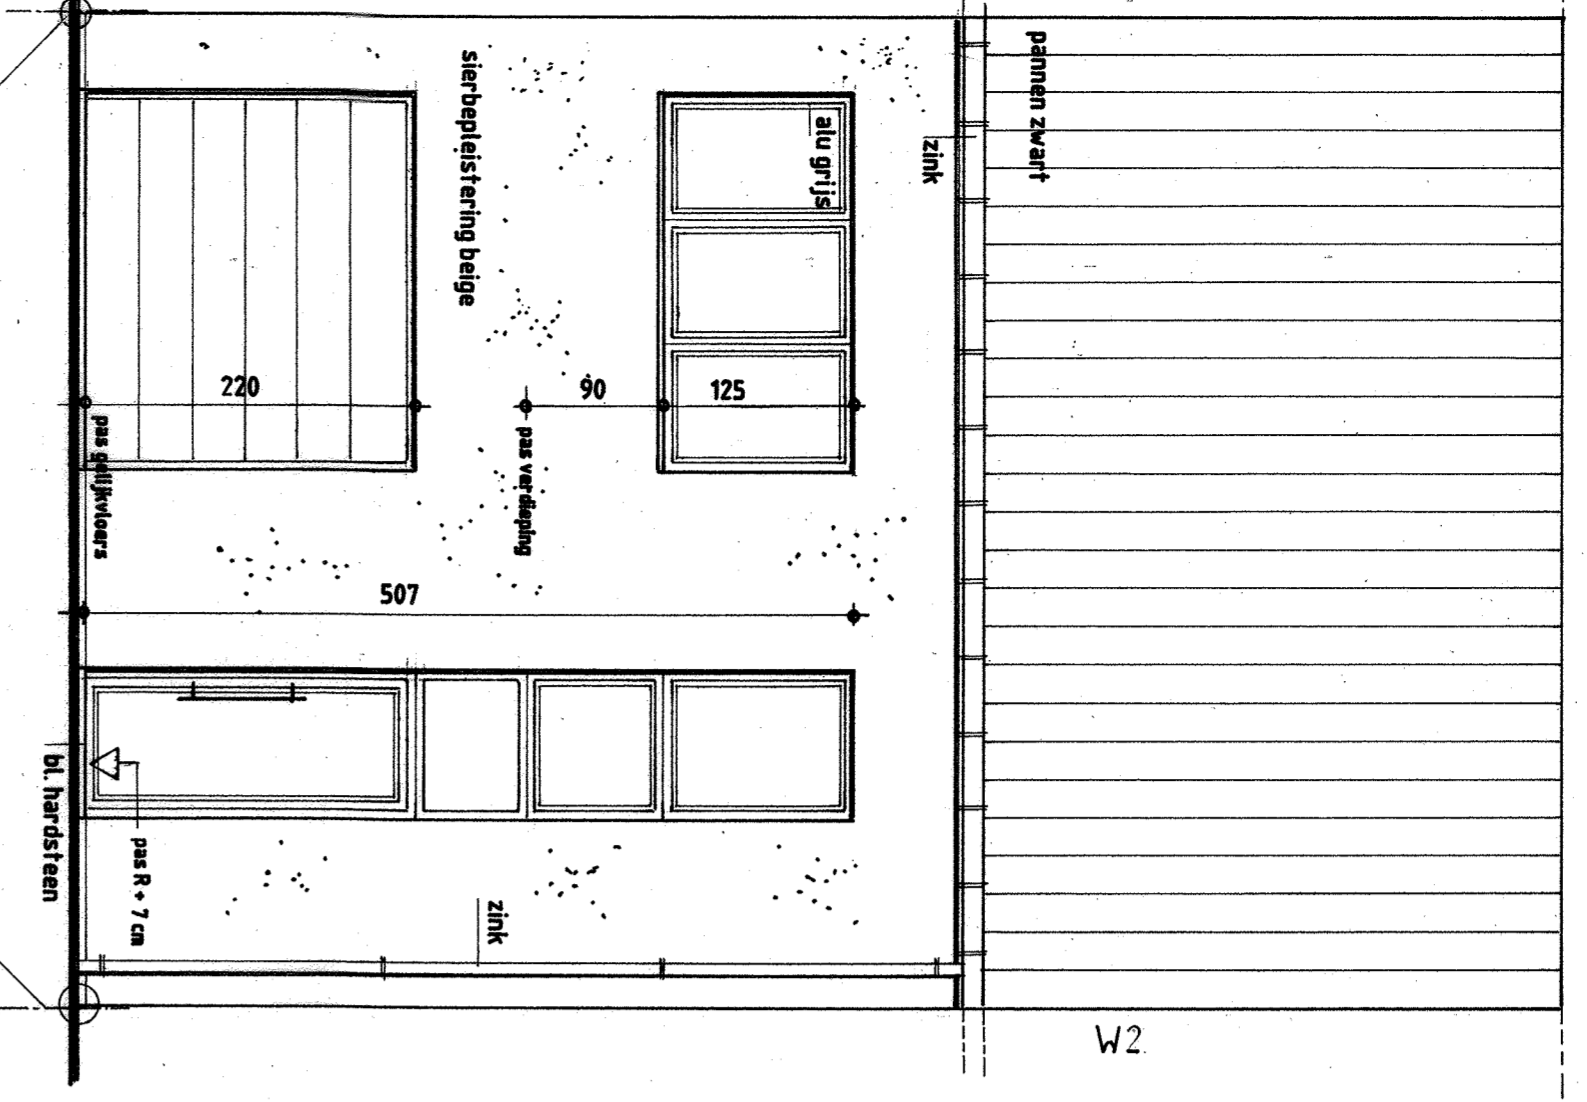


BA_bouwen van 2 woningen_G_N_6_achtergevel W1

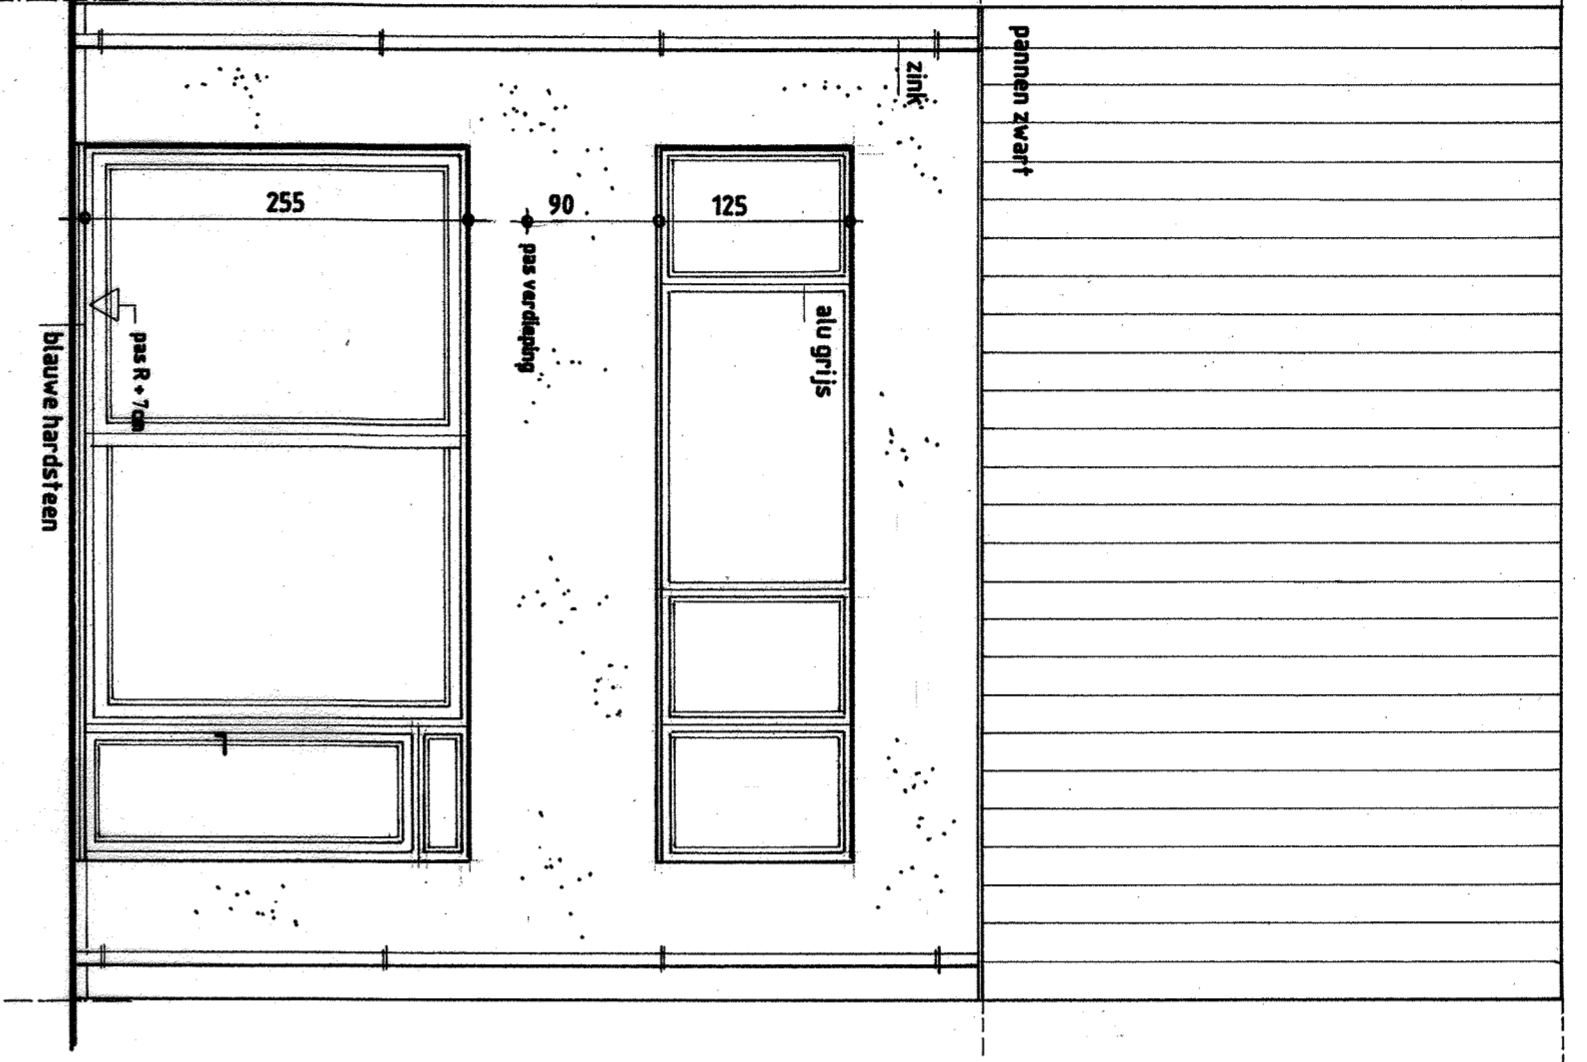


BA_bouwen van 2 woningen_P_N_1_fundering W1

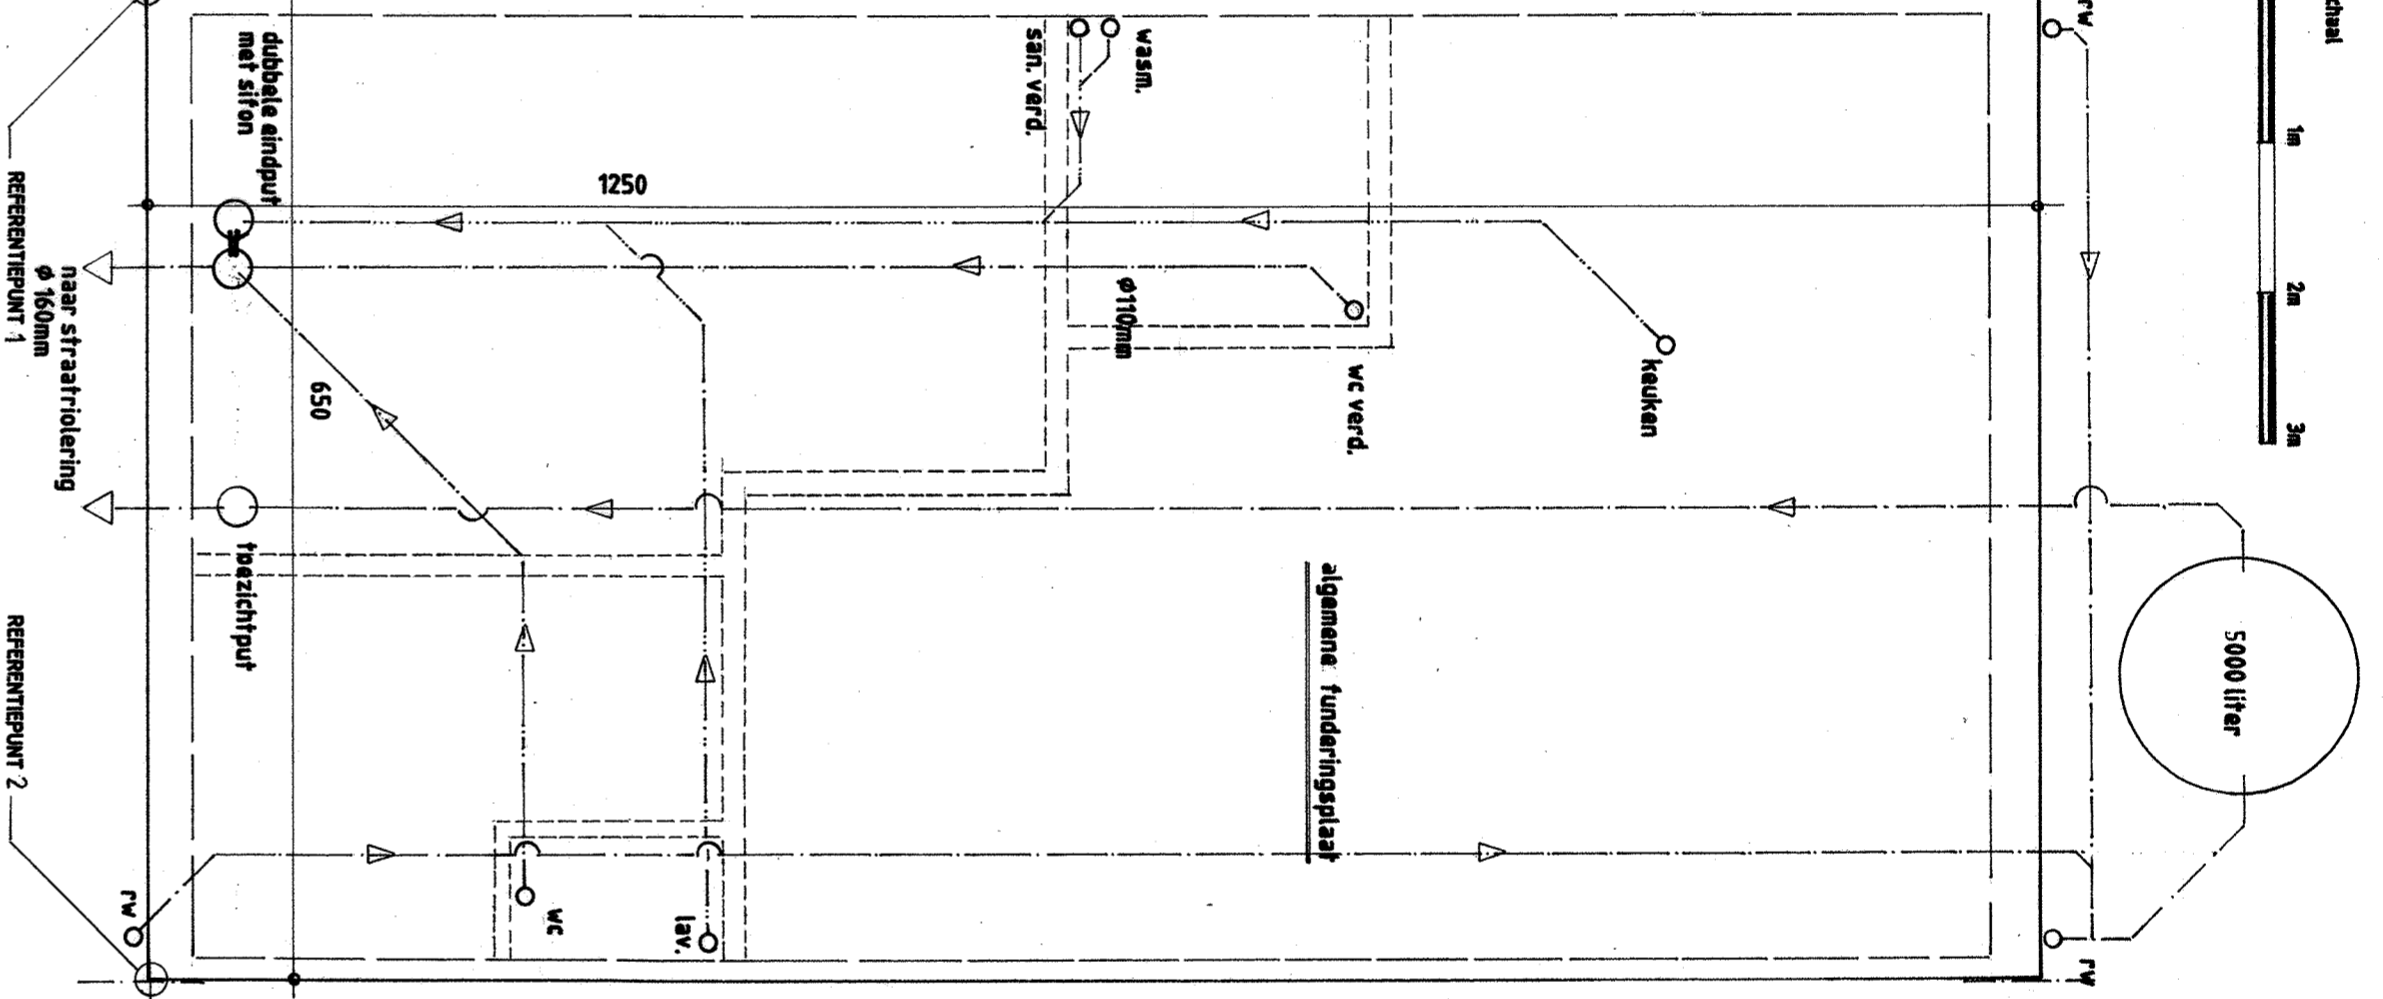


BA_bouwen van 2 woningen_I_N_16_implanting

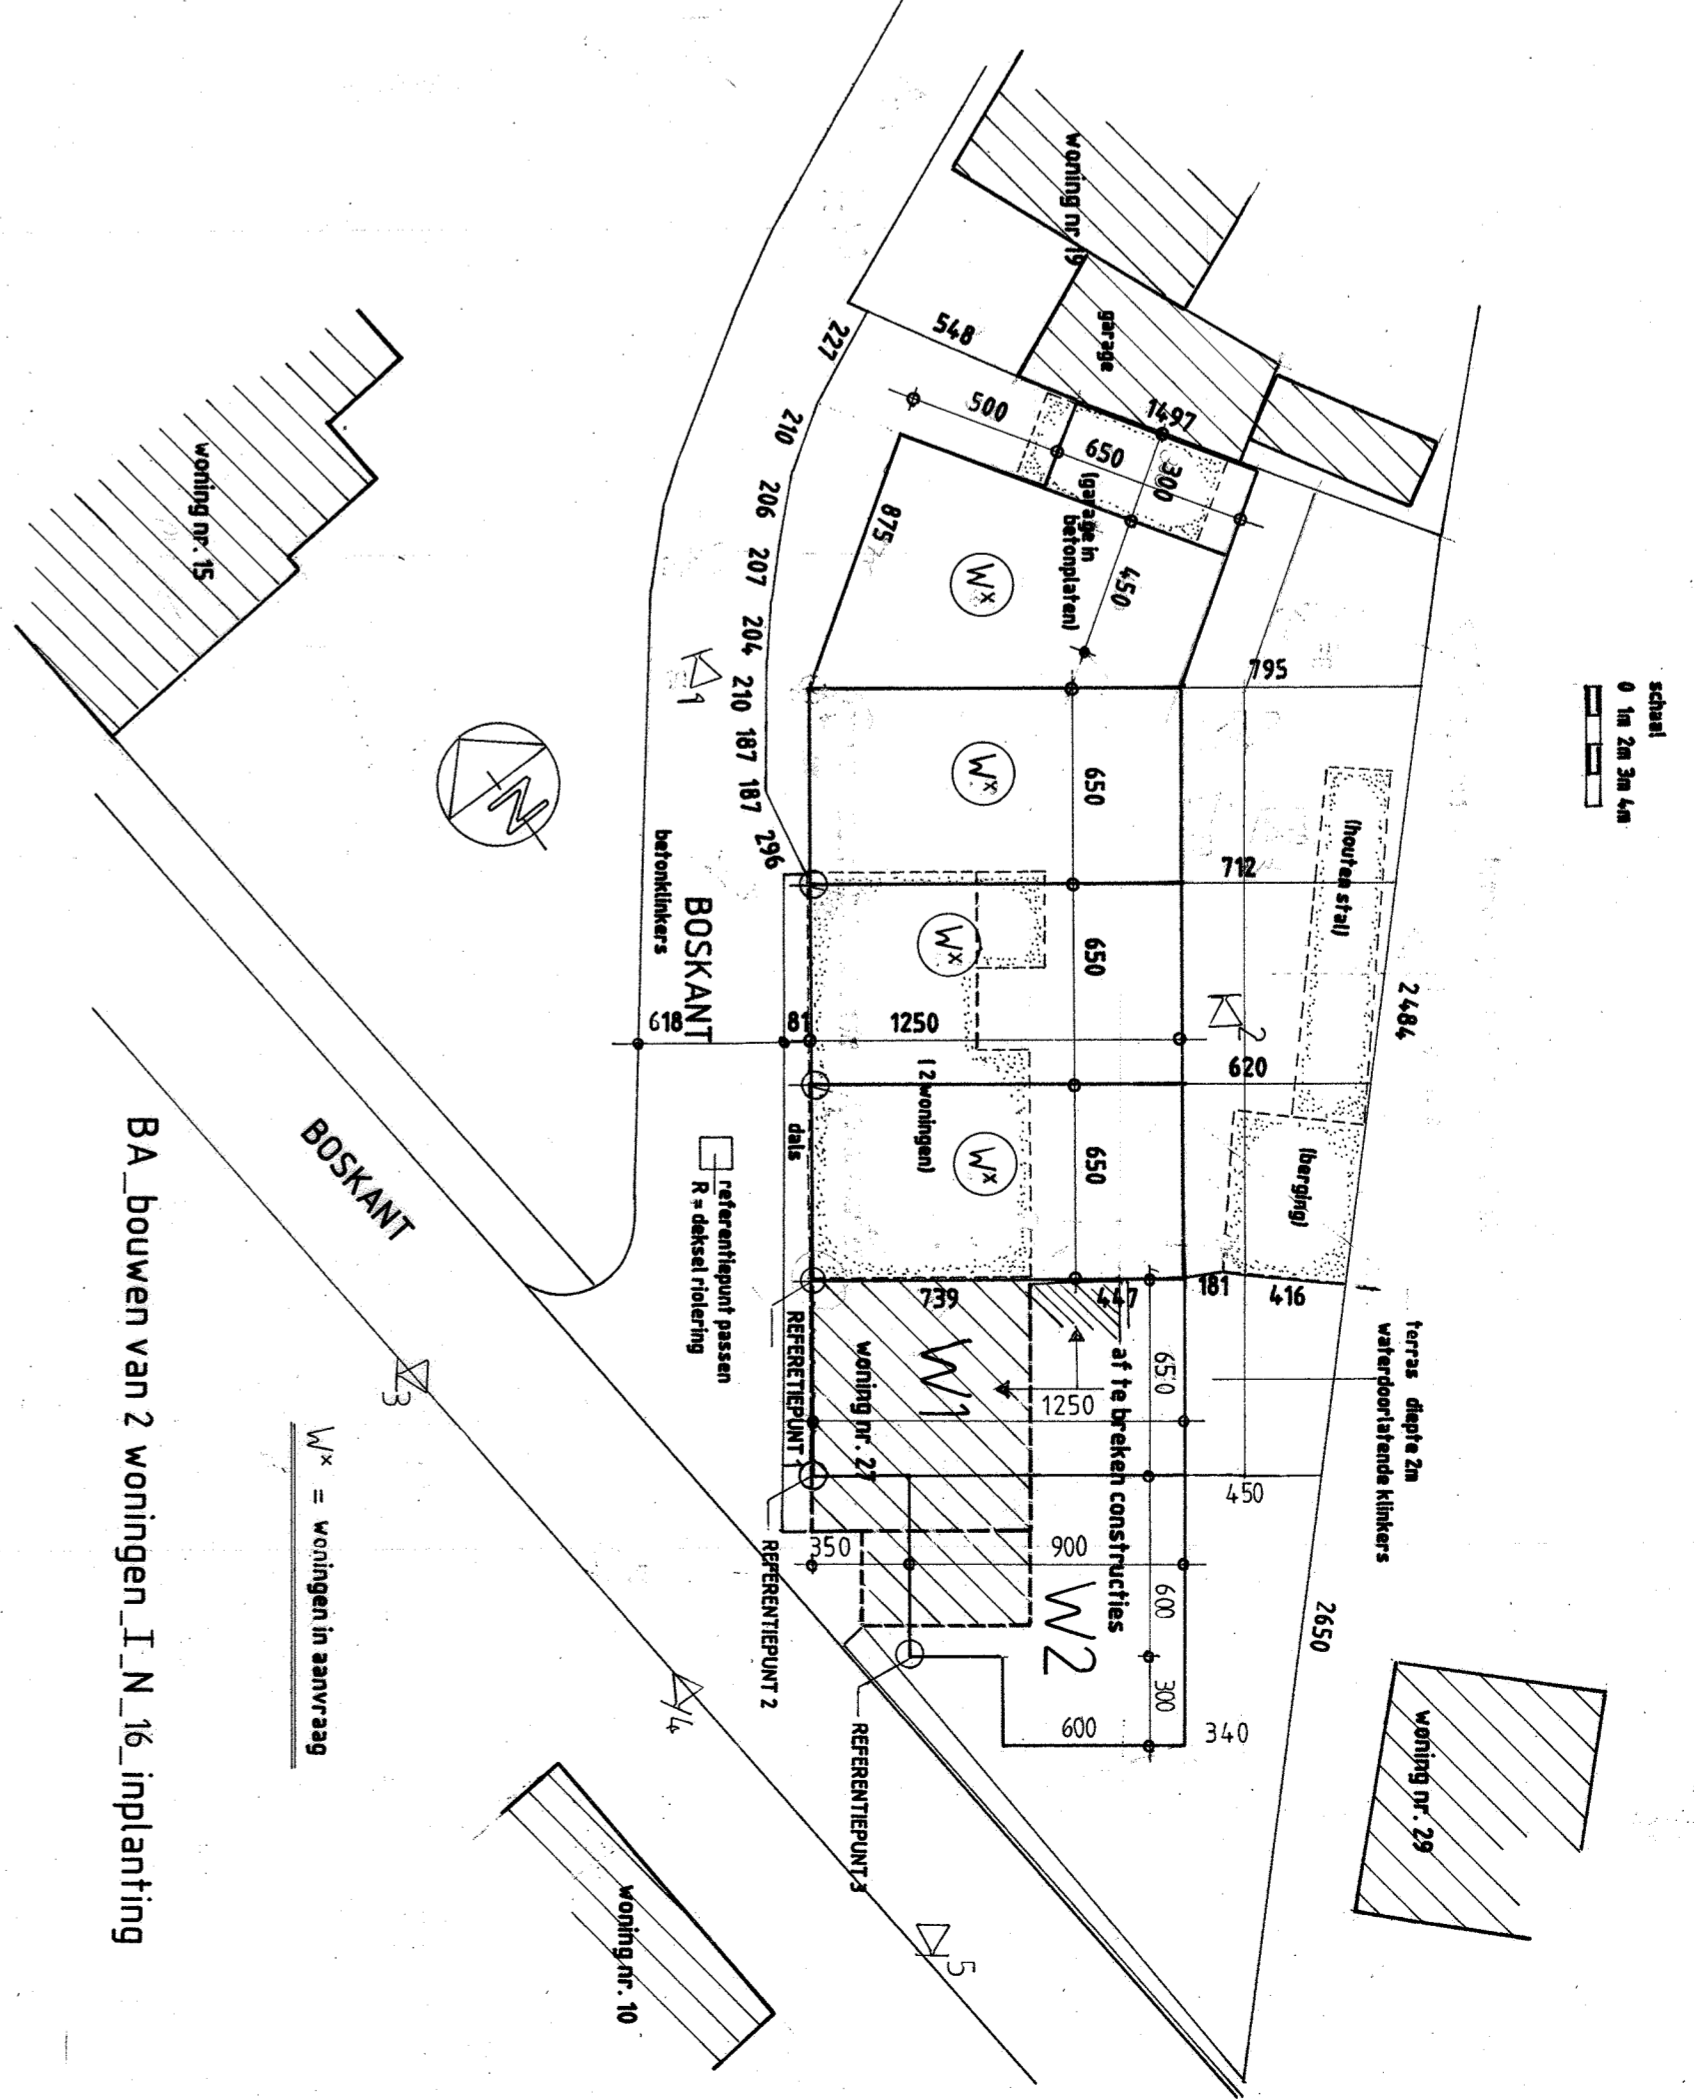


BA_bouwen van 2 woningen_P_N_2_gehijkvloers W1

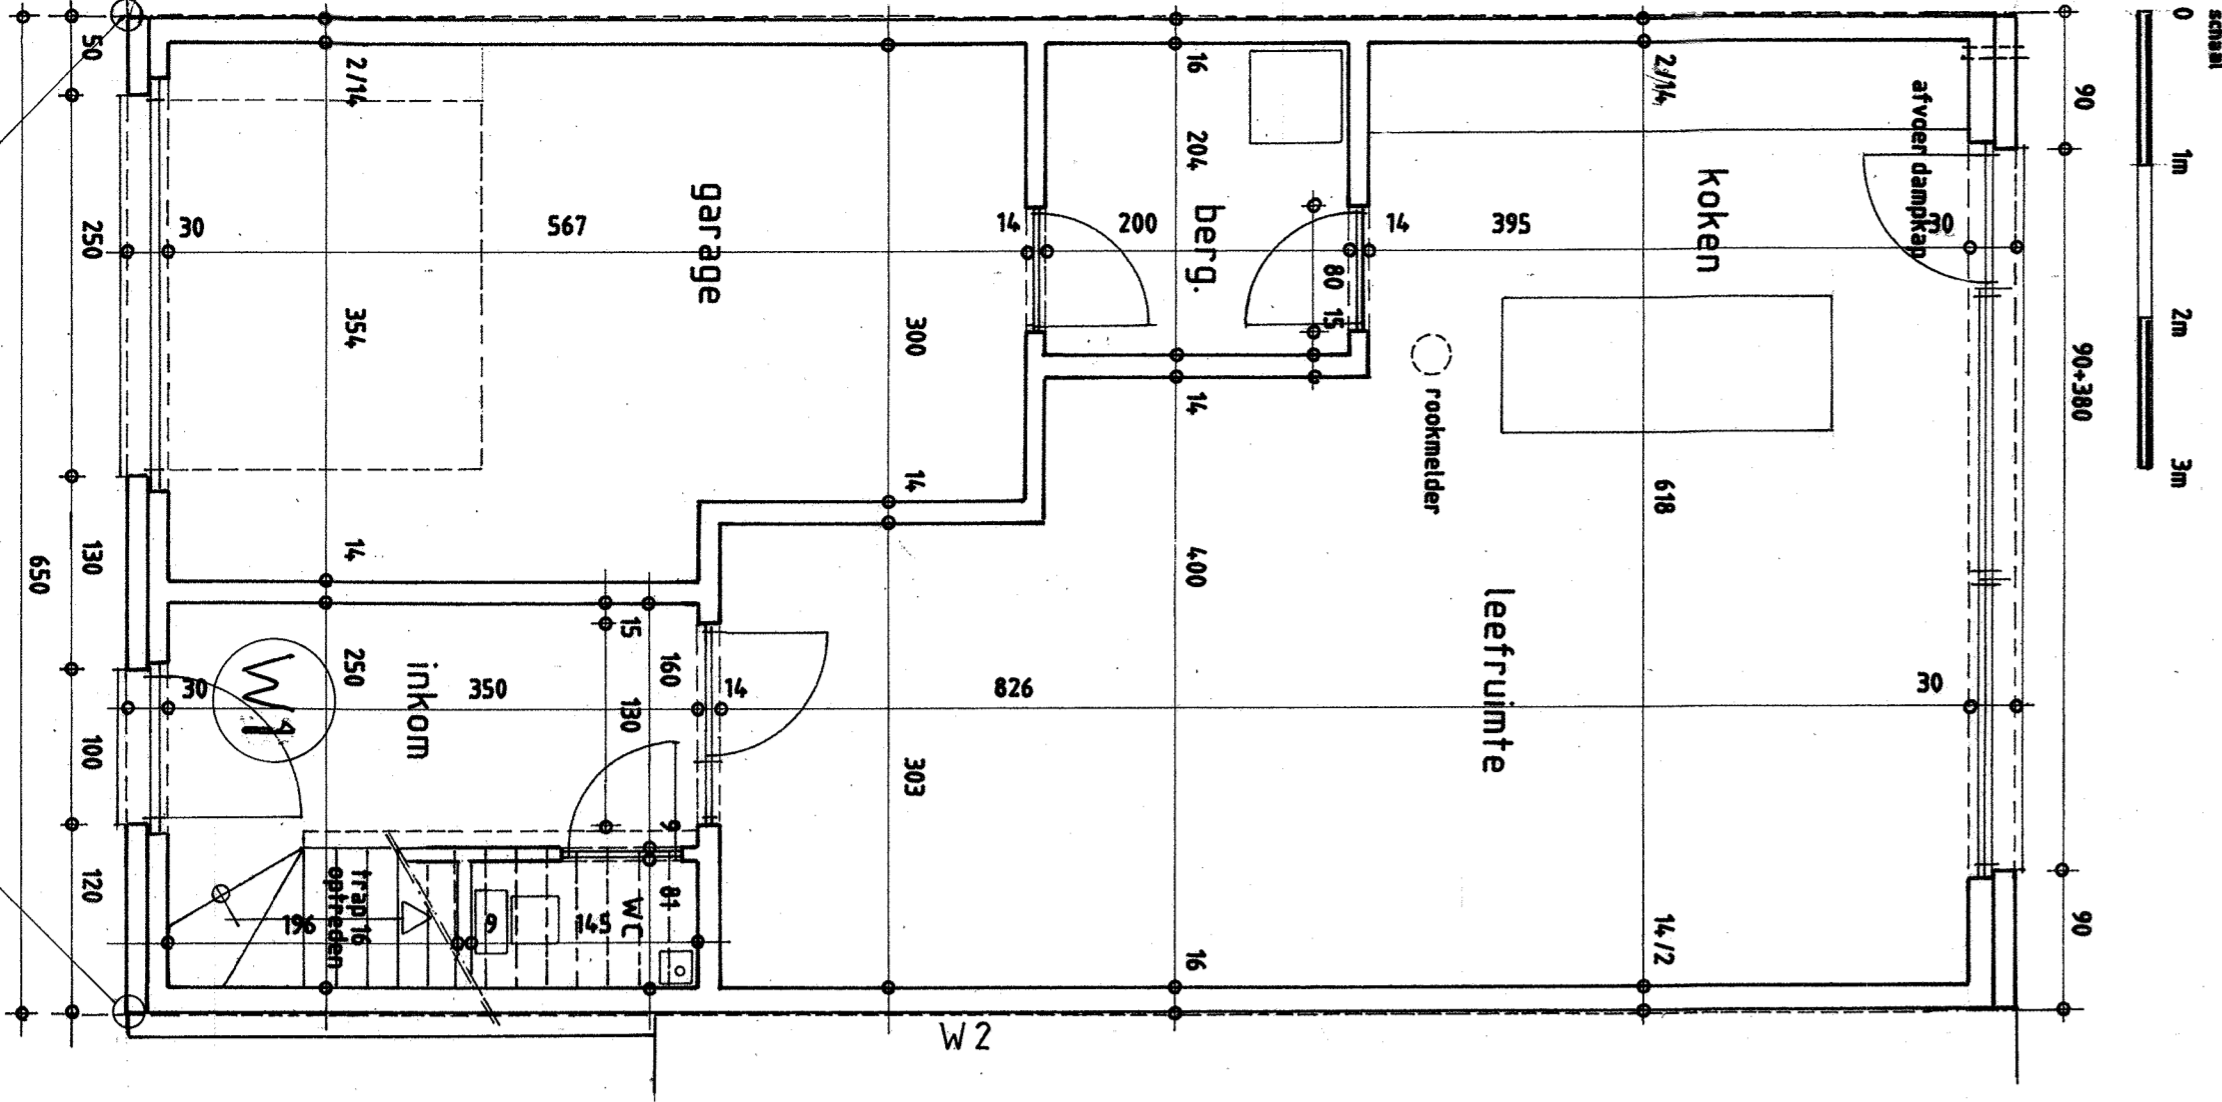

BA_bouwen van 2 woningen_P_N_3_verdieping W1

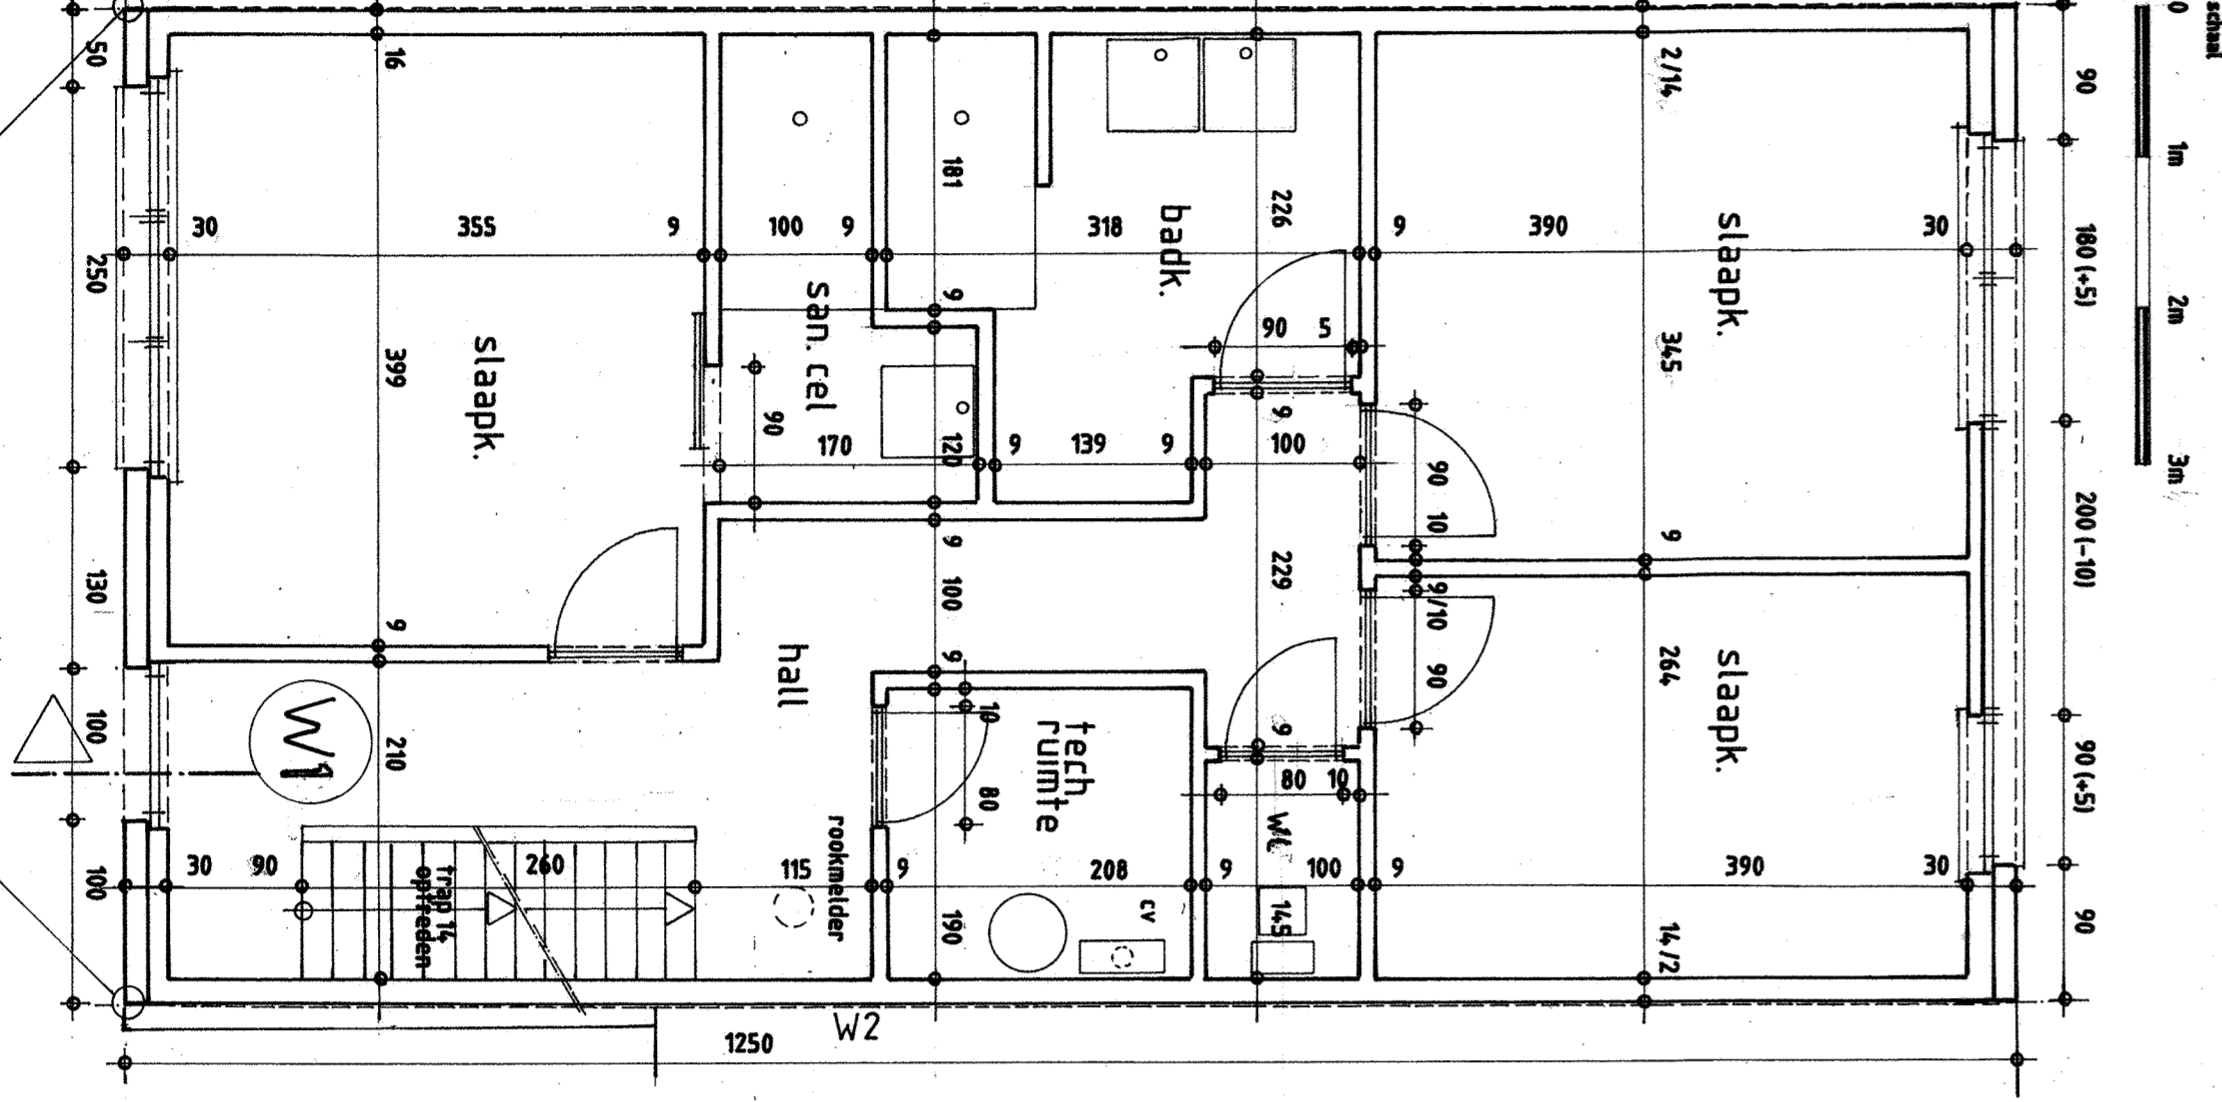

BA_bouwen van 2 woningen_P_N_4_dakplan W1

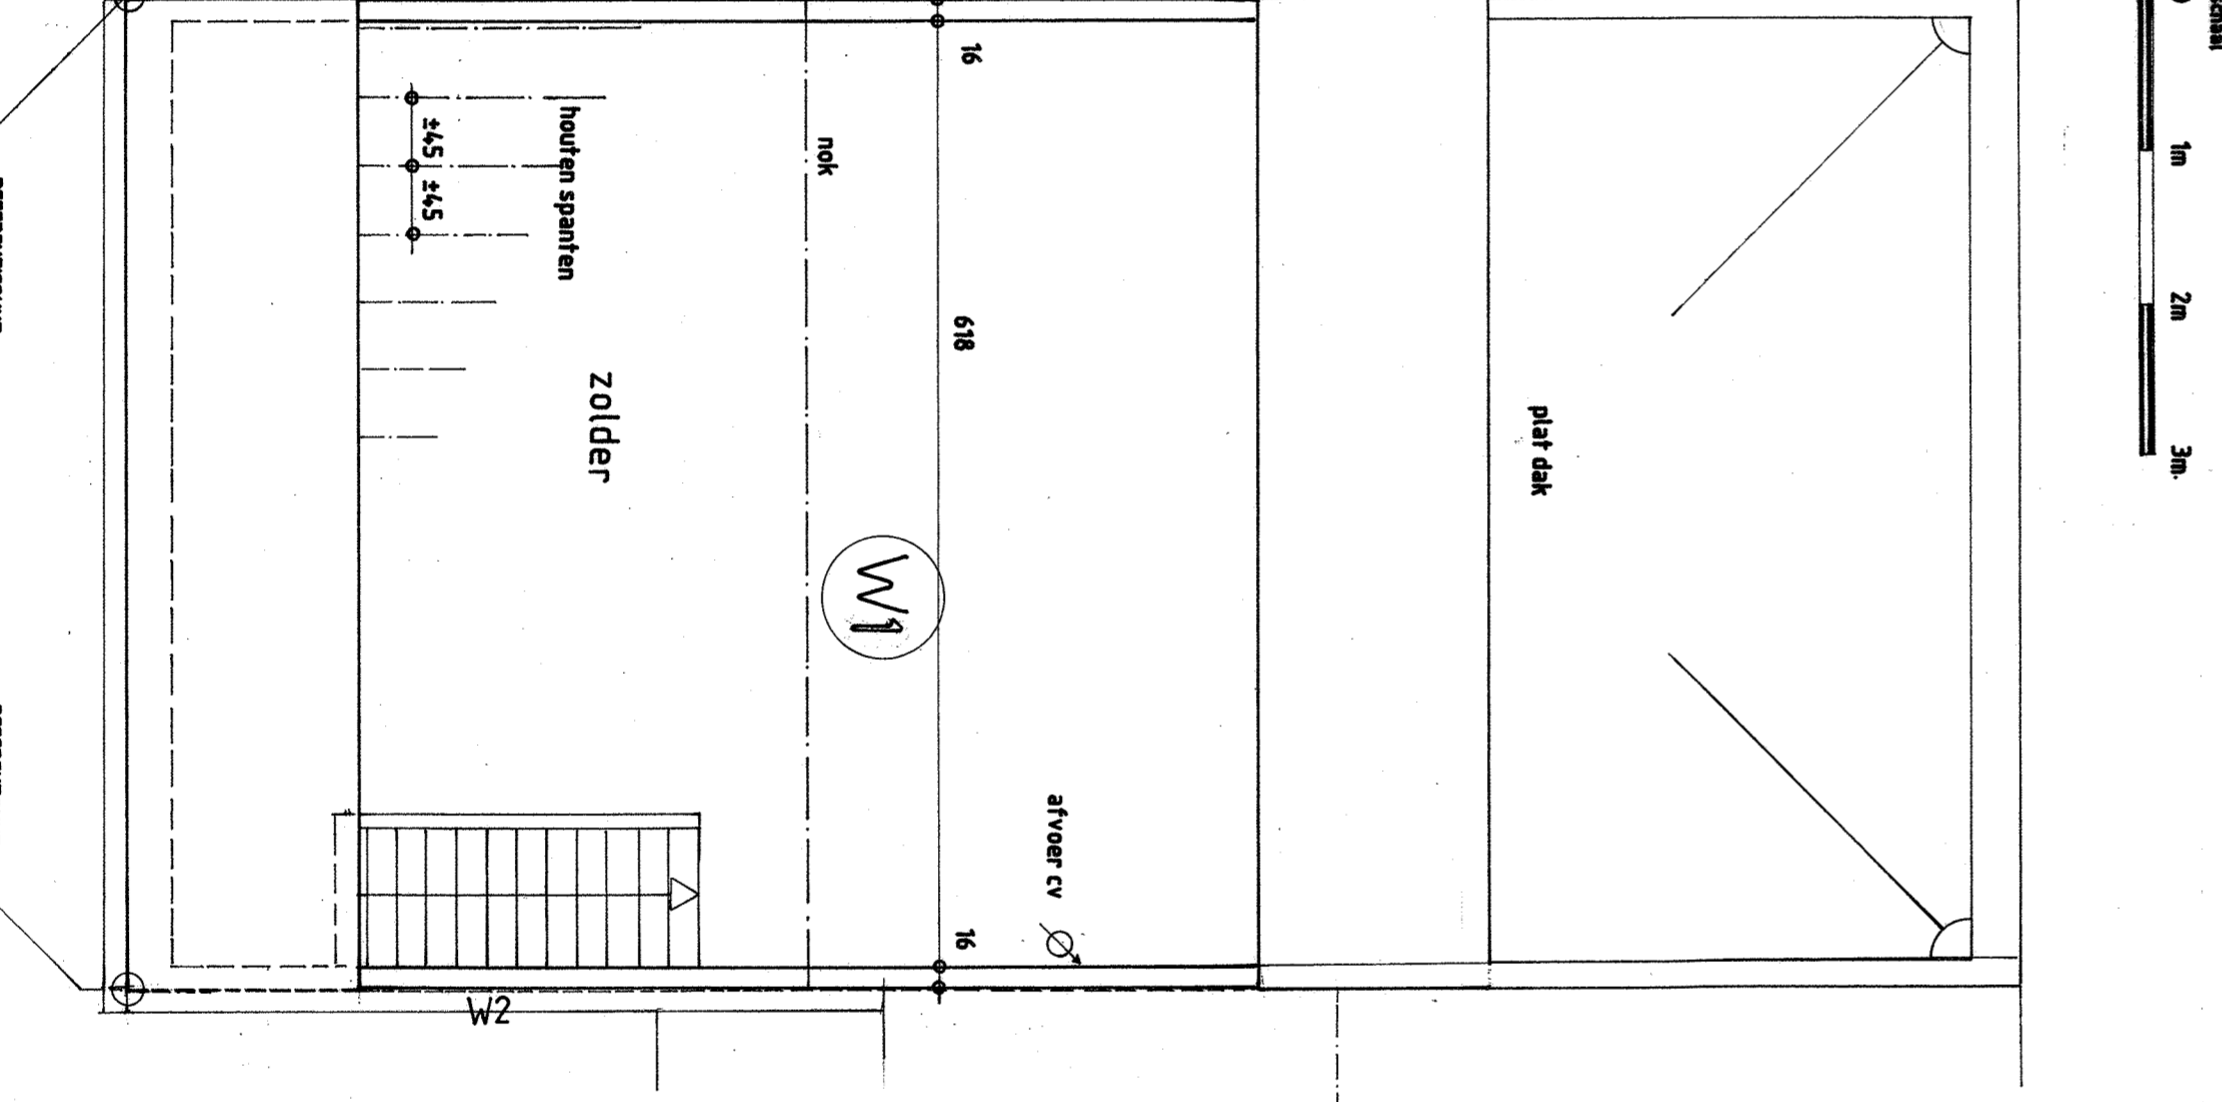

BA_bouwen van 2 woningen_S_N_7_doorsnede W1

