




BA_bouwen van 2 woningen_G_N_12_voorgevel W2

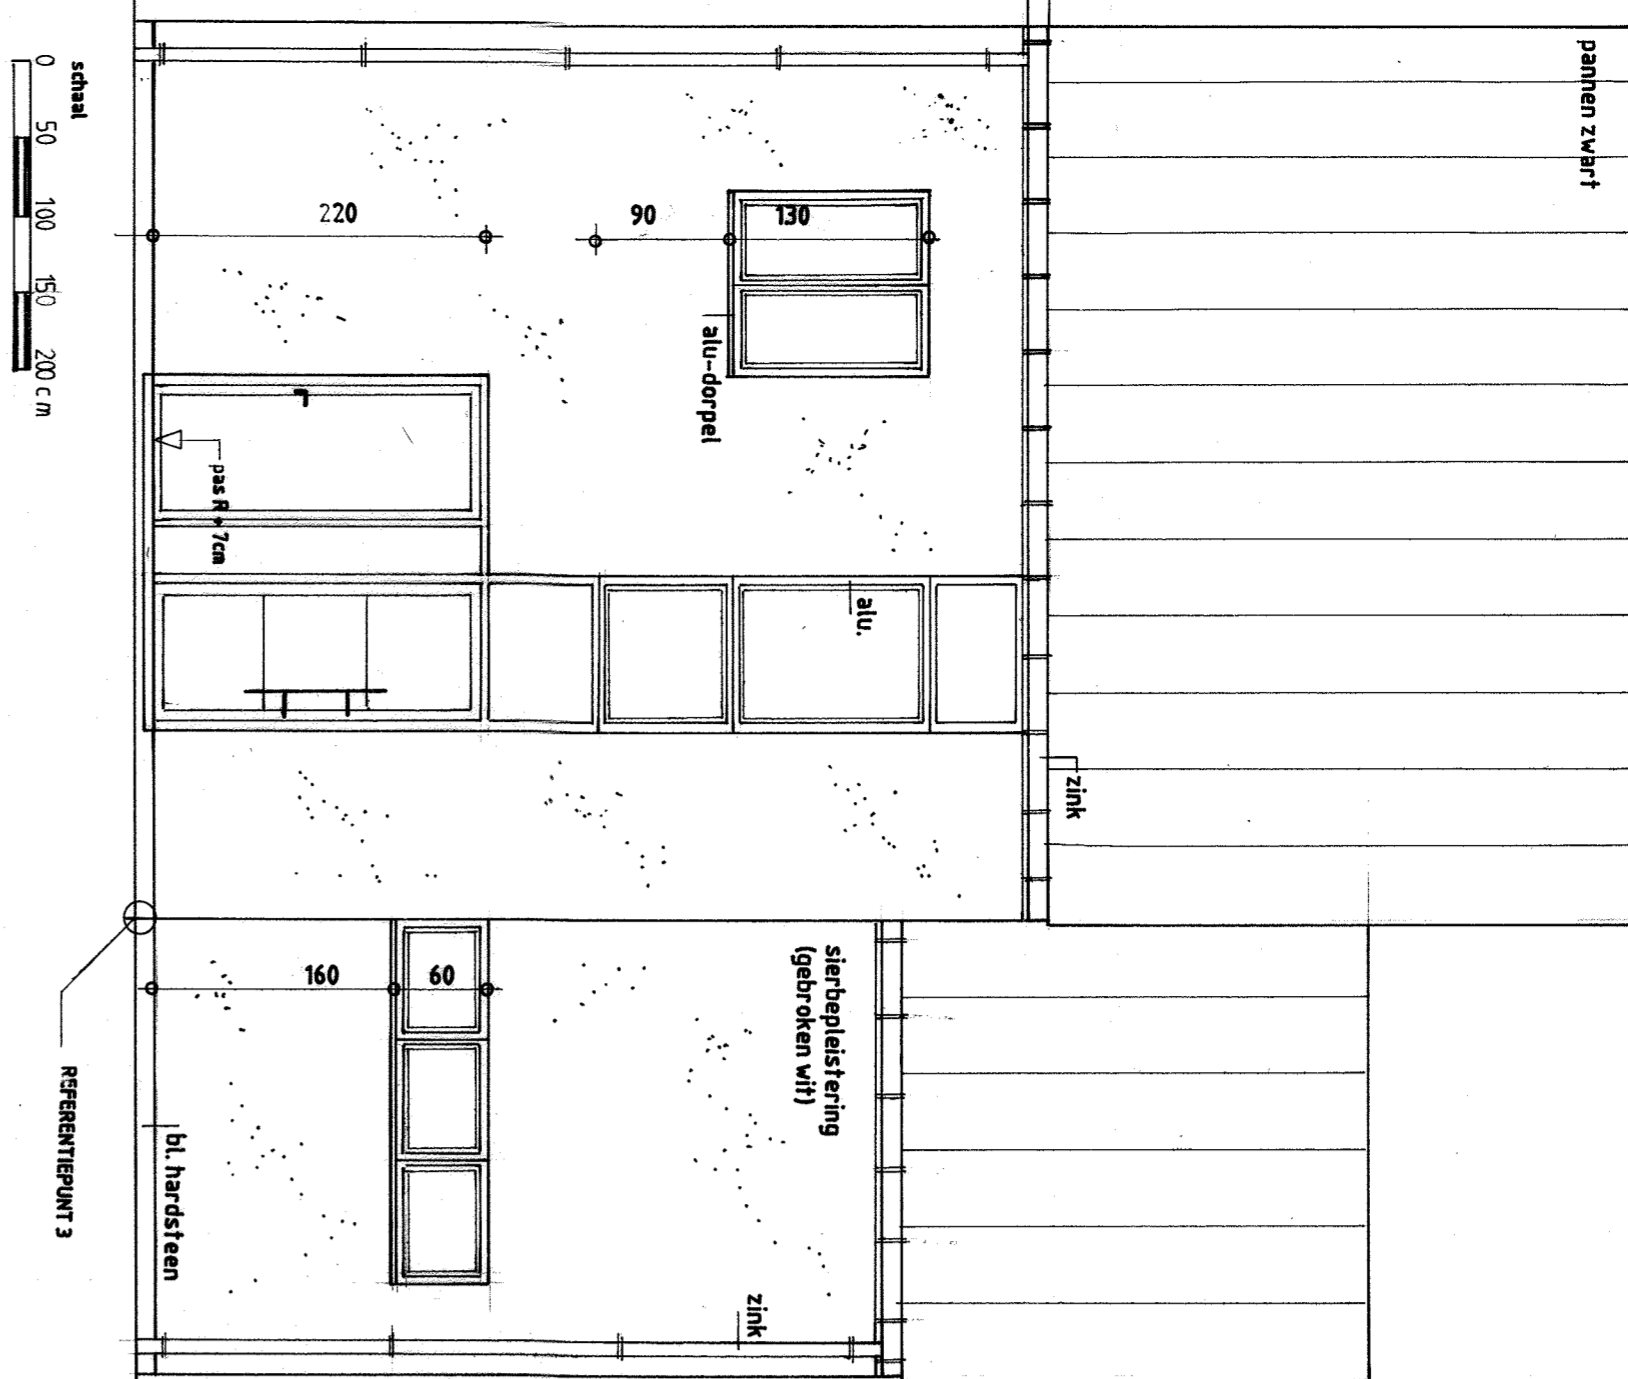


BA_bouwen van 2 woningen_G_N_13_achtergevel W2

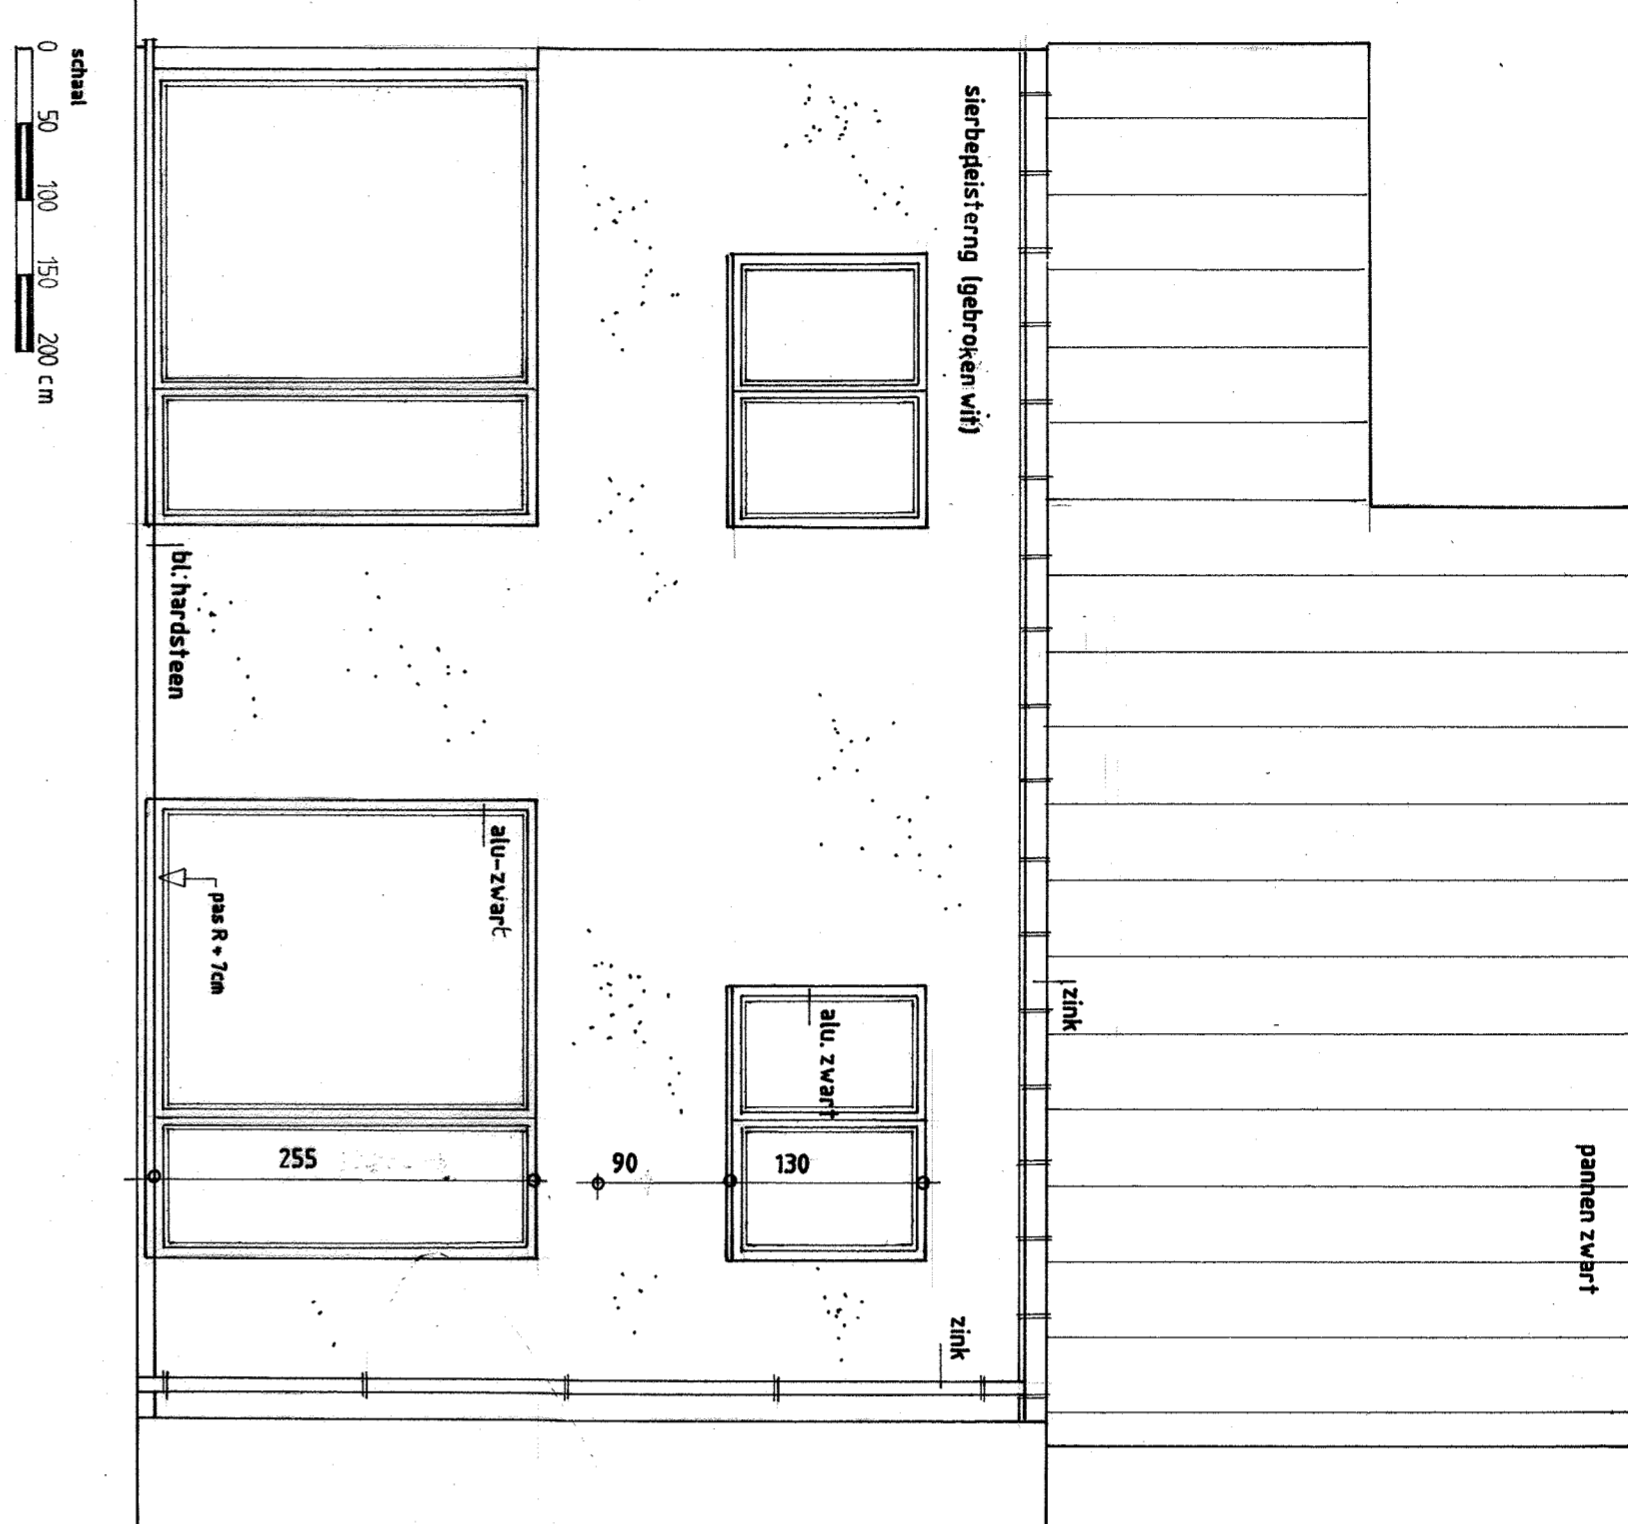


BA_bouwen van 2 woningen_G_N_14_ziggevel W2

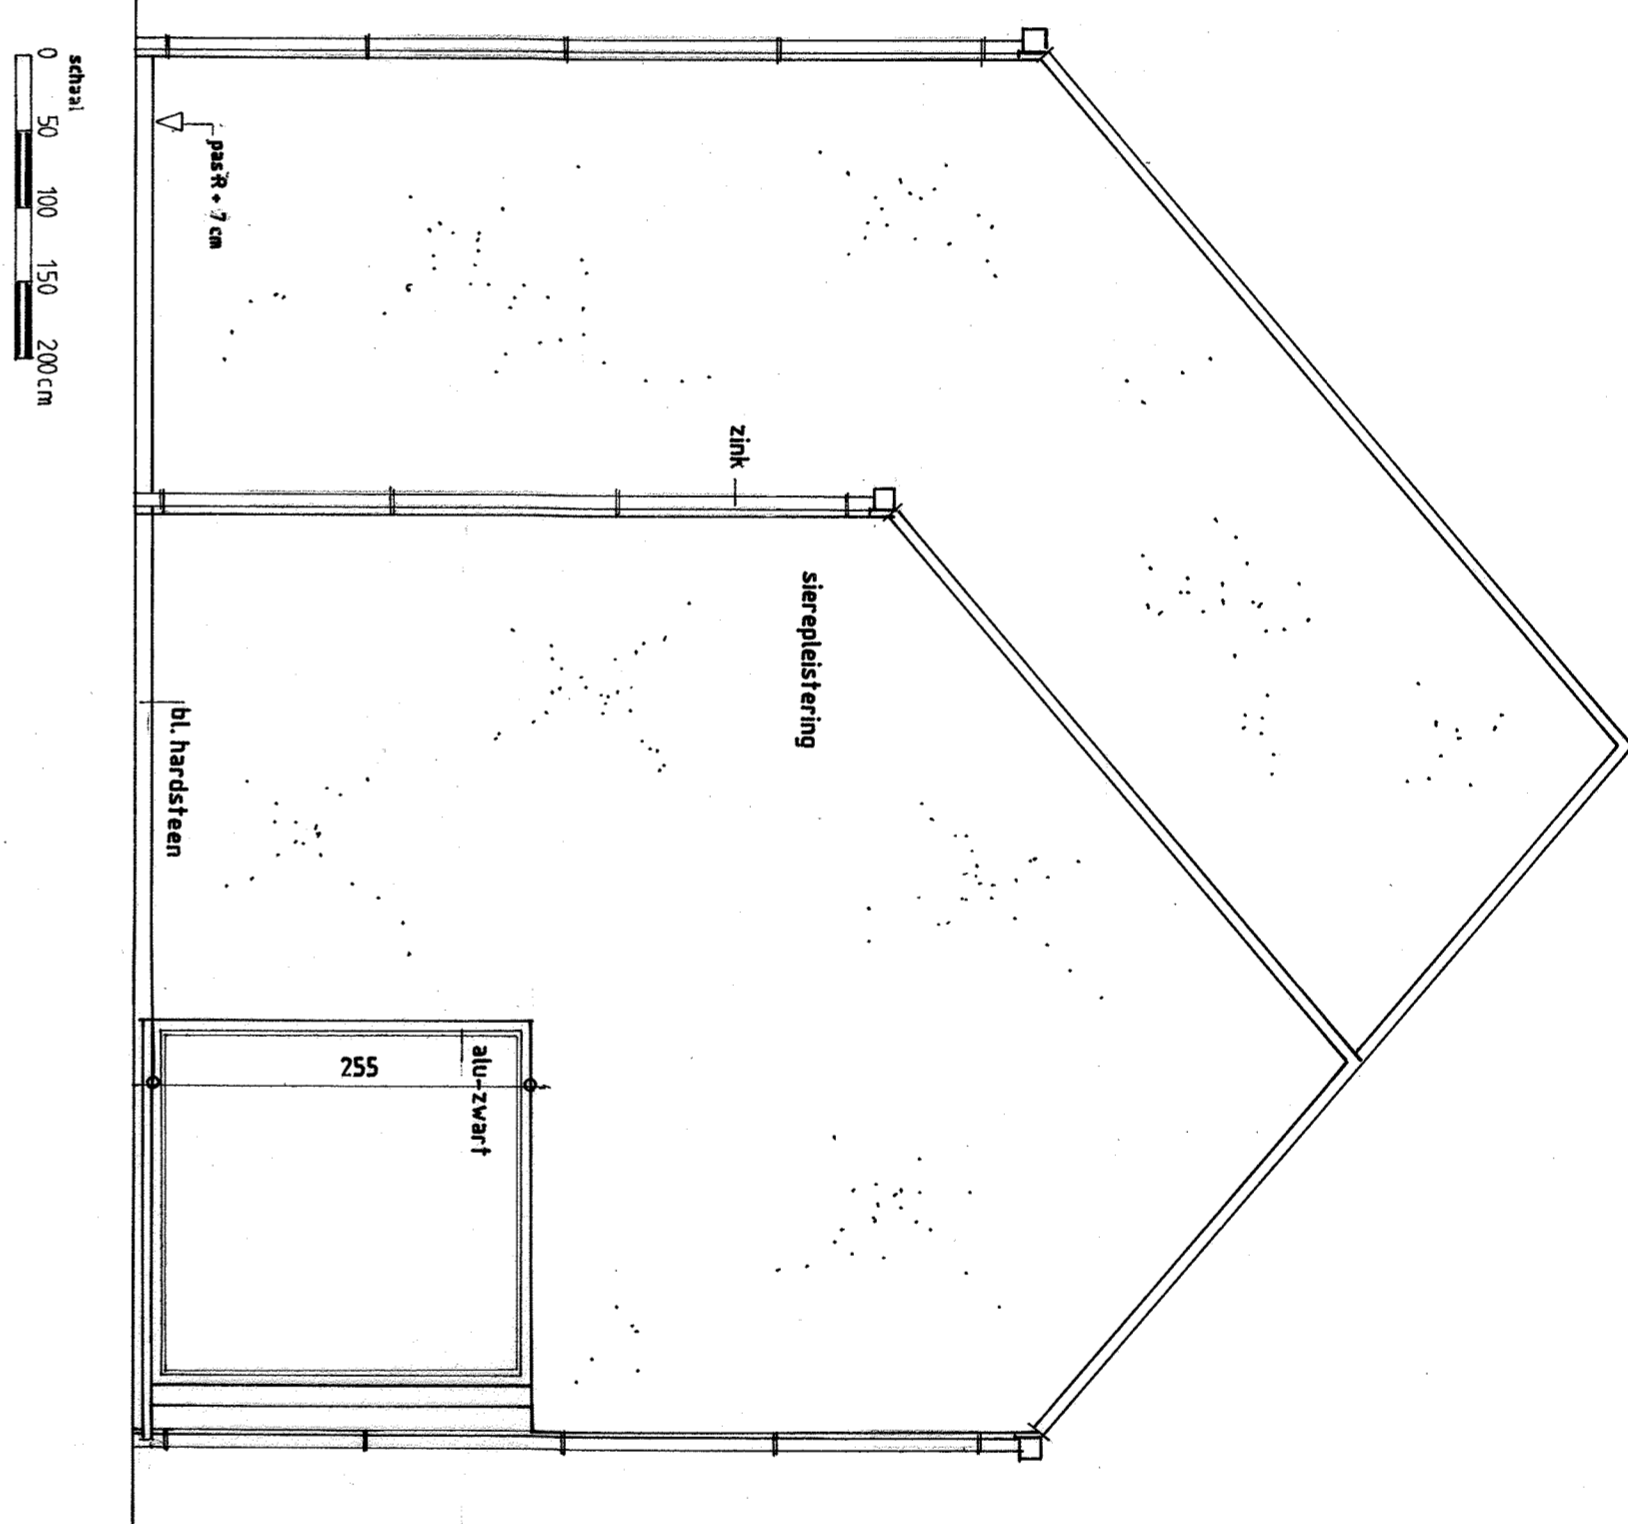


BA_bouwen van 2 woningen_P_N_8_fundering W2

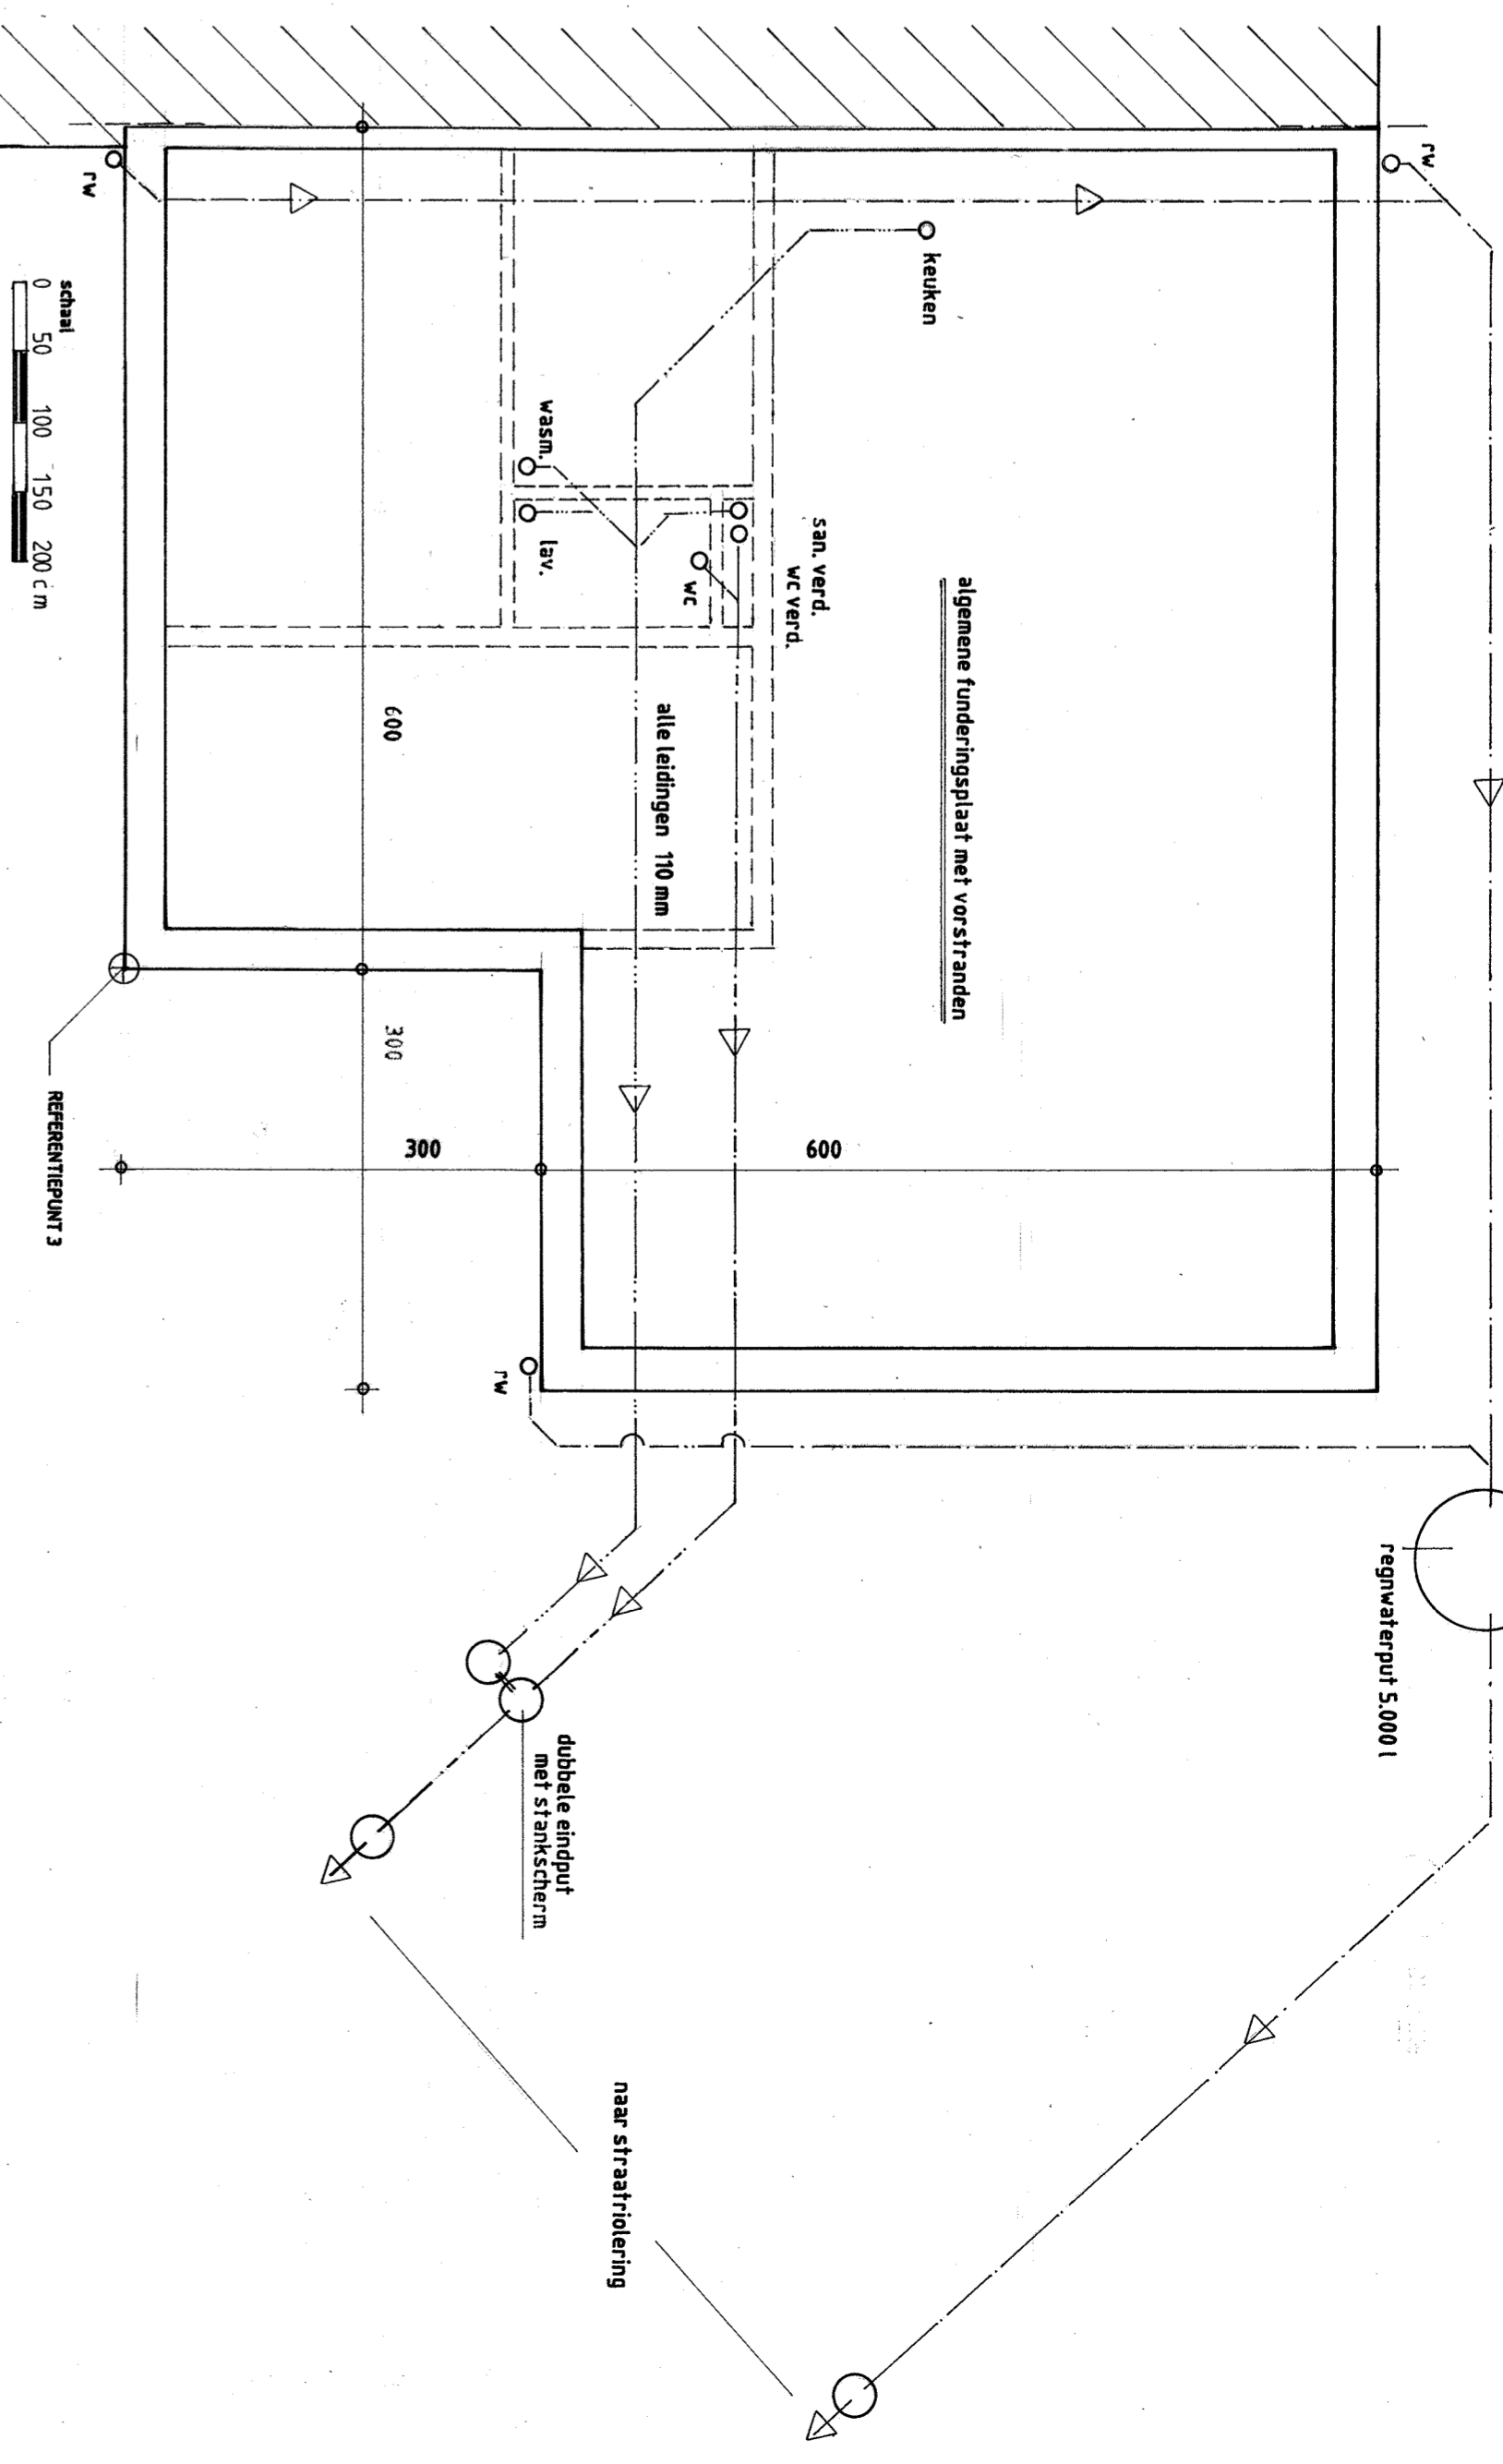


BA_bouwen van 2 woningen_P_N_9_gelijkvloers W2

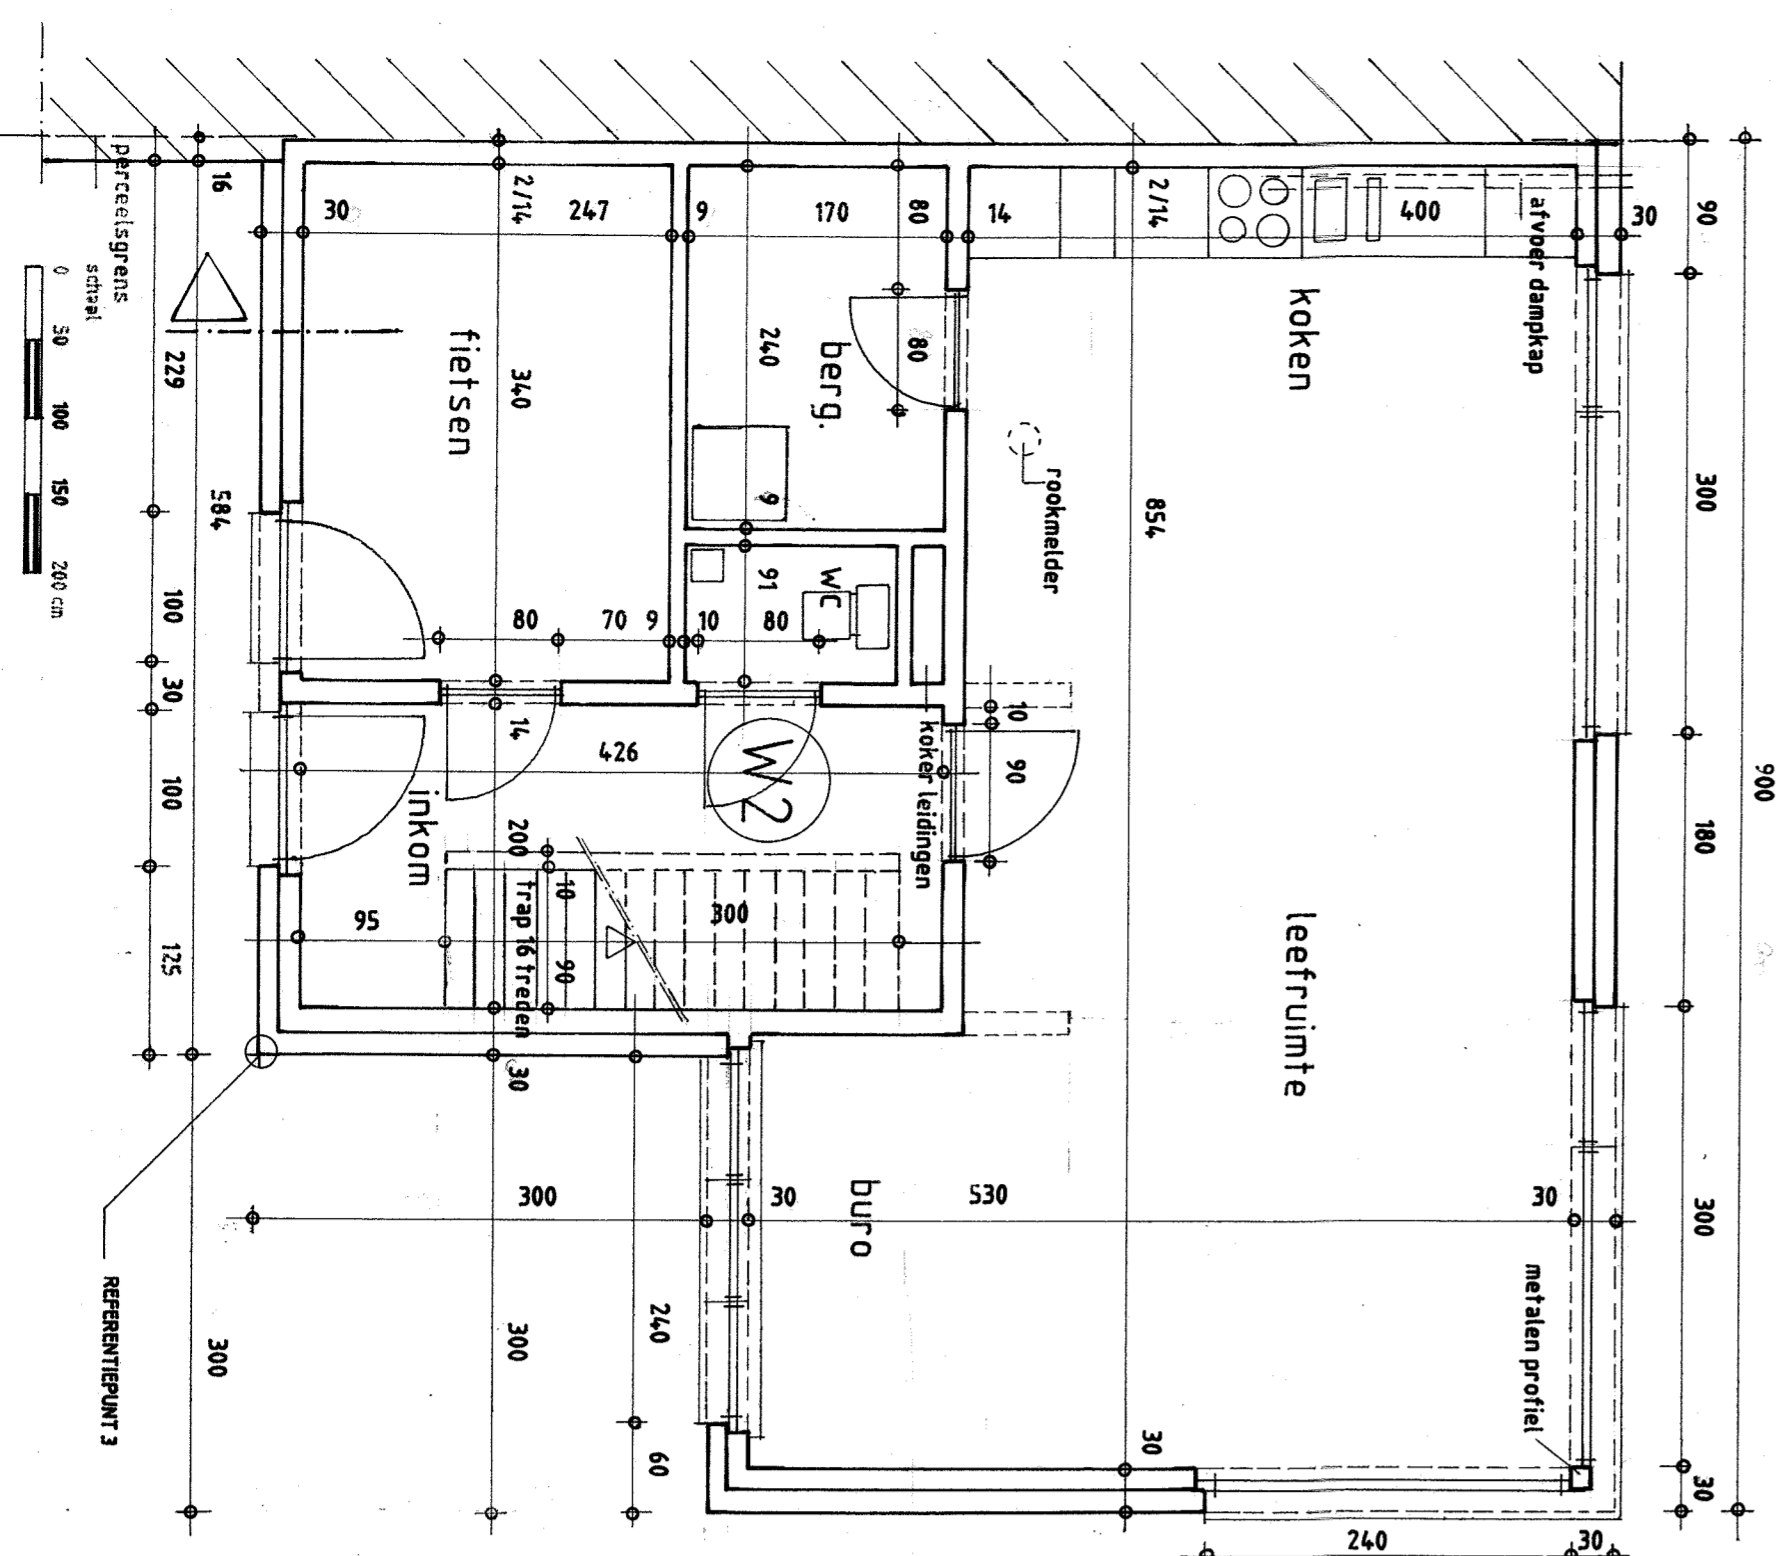

BA_bouwen van 2 woningen_P_N_10_1 verdieping W2

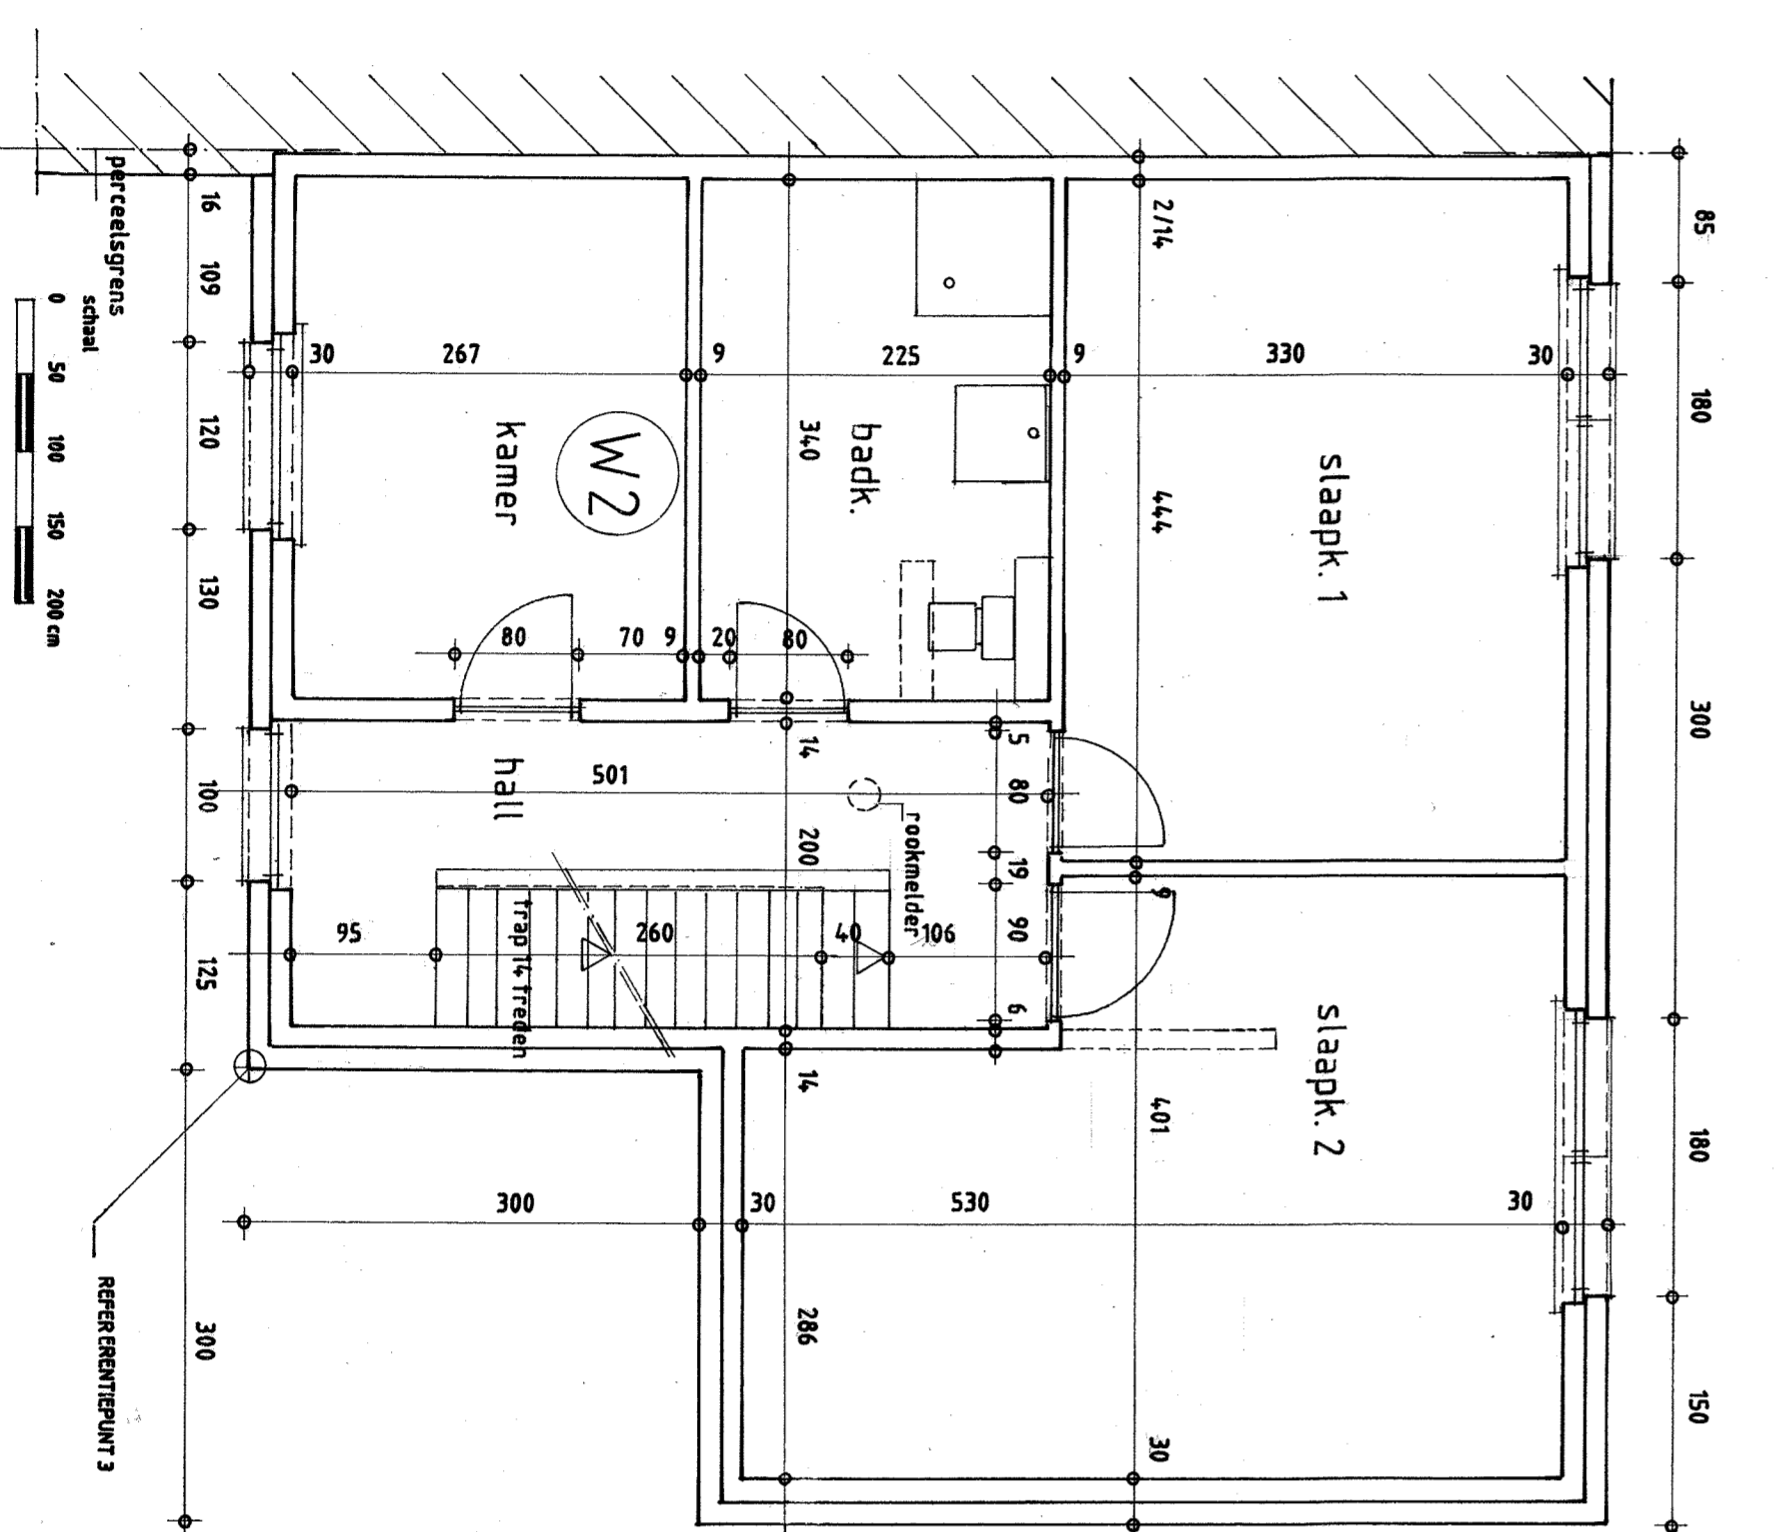

BA_bouwen van 2 woningen_P_N_11_dak W2

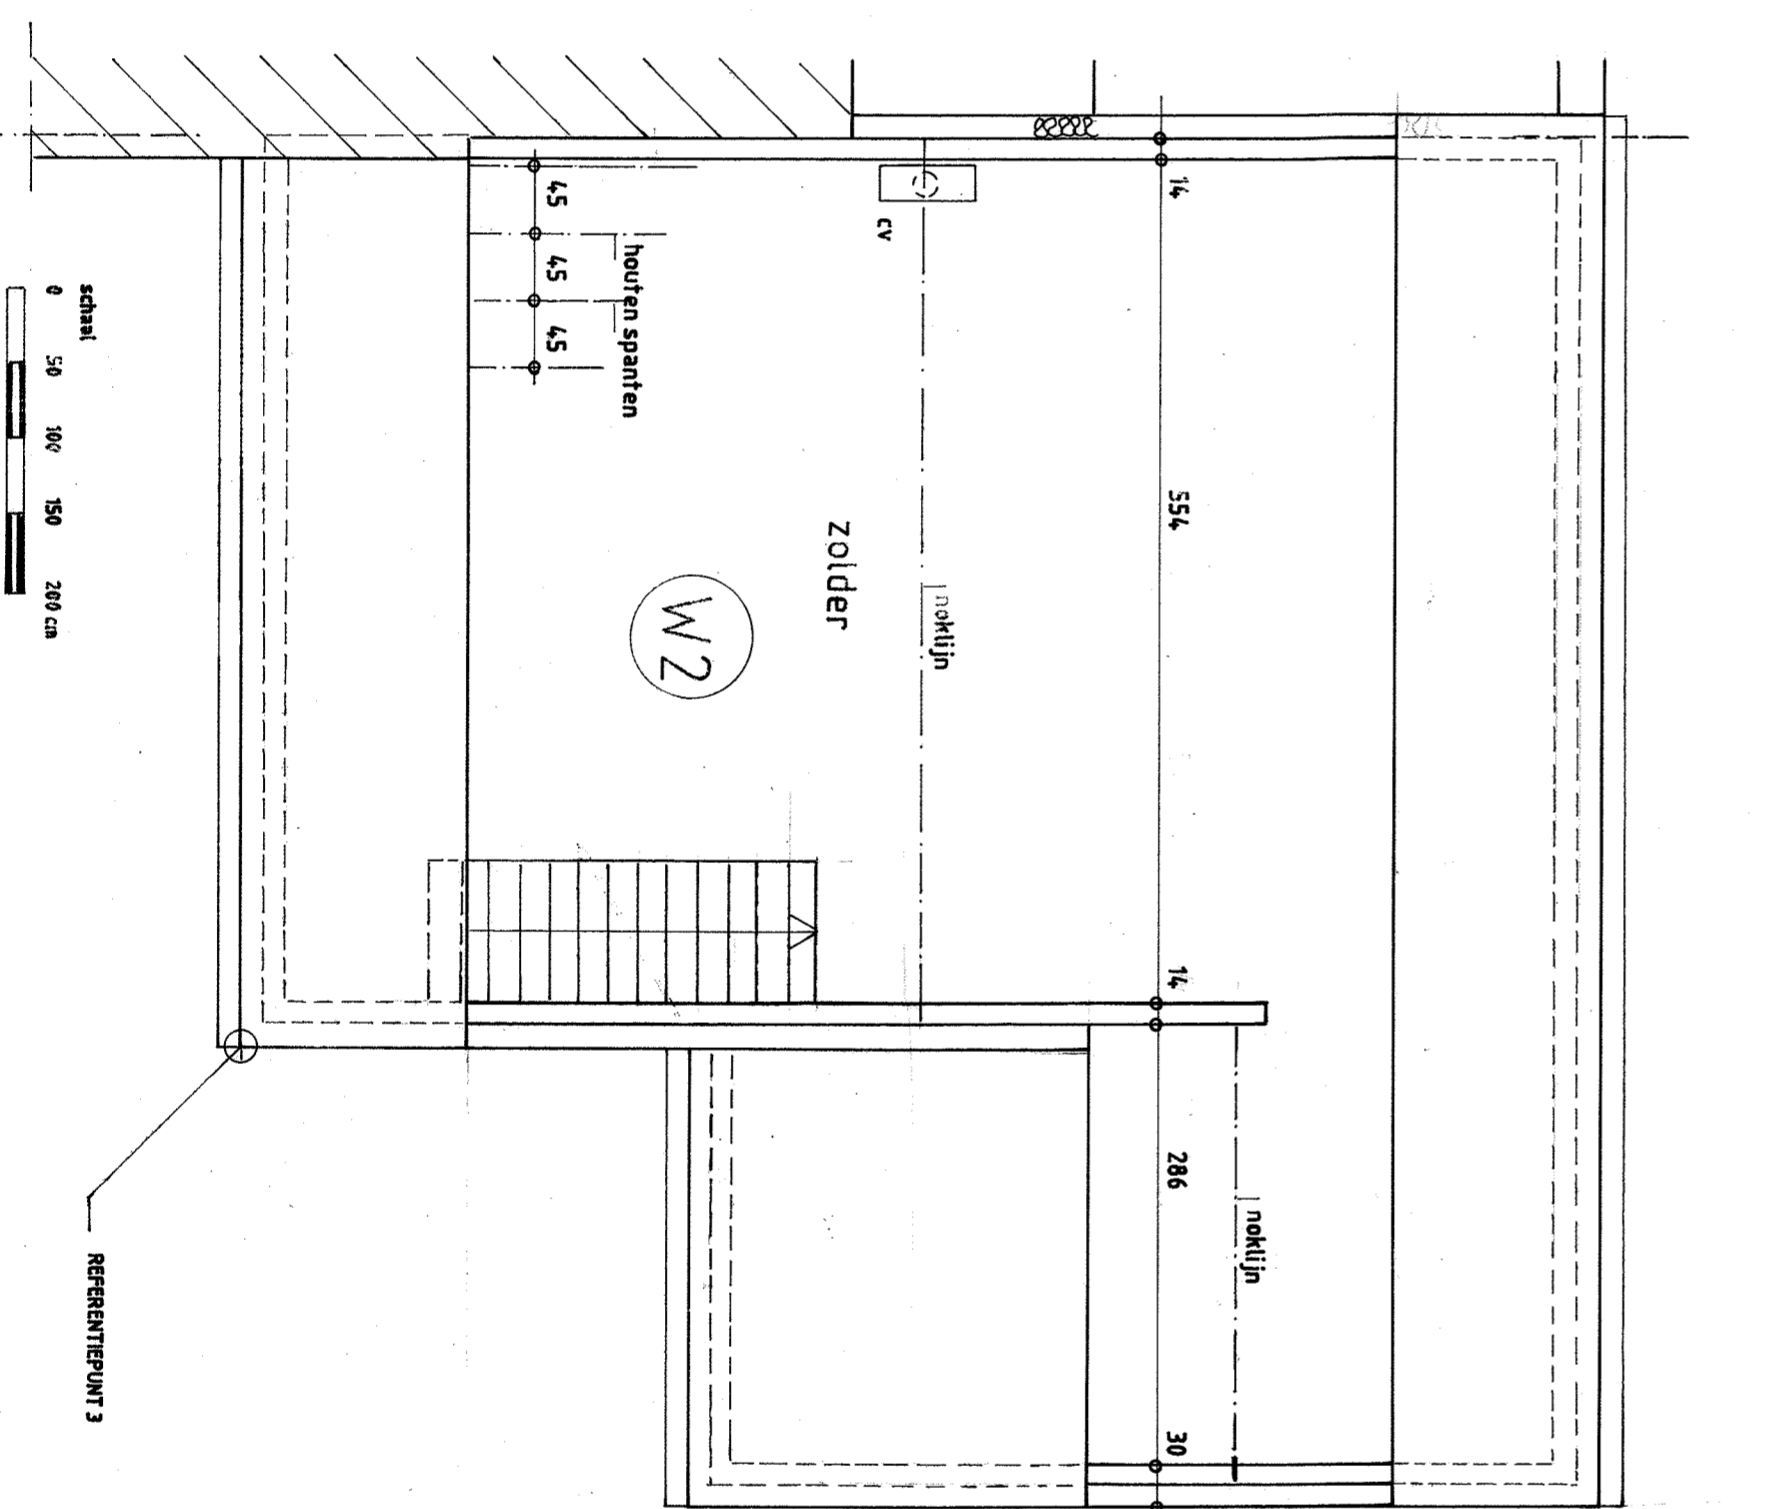

BA_bouwen van 2 woningen_S_N_15_doorsnede W2

